




ZMIANA MIEJSCOWYCH PLANÓW ZAGOSPODAROWANIA PRZESTRZENNEGO  
DLA WYBRANYCH TERENÓW W GMINIE KŁODAWA - ETAP VIII

ZAŁĄCZNIK NR 15  
DO UCHWAŁY RADY MIEJSKIEJ W KŁODAWIE  
NR .....DNIA .....

WYRYS ZE STUDYUM UWARUNKOWAŃ I KIERUNKÓW ZAGOSPODAROWANIA  
PRZESTRZENNEGO GMINY KŁODAWA  
SKALA 1 : 10 000



OZNACZENIE GRANIC OBSZARU  
OBJĘTEGO ZMIANĄ PLANU  
MIEJSCOWEGO

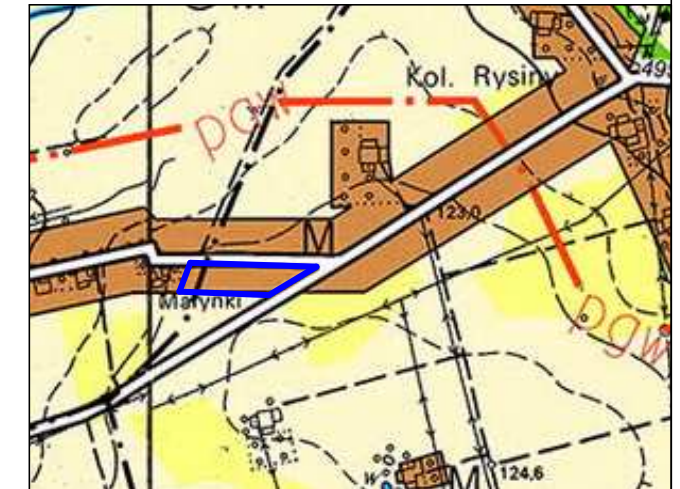

OZNACZENIA

--- GRANICA OBSZARU OBJĘTEGO PLANEM

— LINIE ROZGRANICZAJĄCE TERENY O RÓŻNYM PRZEZNACZENIU I RÓŻNYCH ZASADACH  
ZAGOSPODAROWANIA

▲ NIEPRZEKRACZALNE LINIE ZABUDOWY

**MN** TERENY ZABUDOWY MIESZKANIOWEJ JEDNORODZINNEJ

