


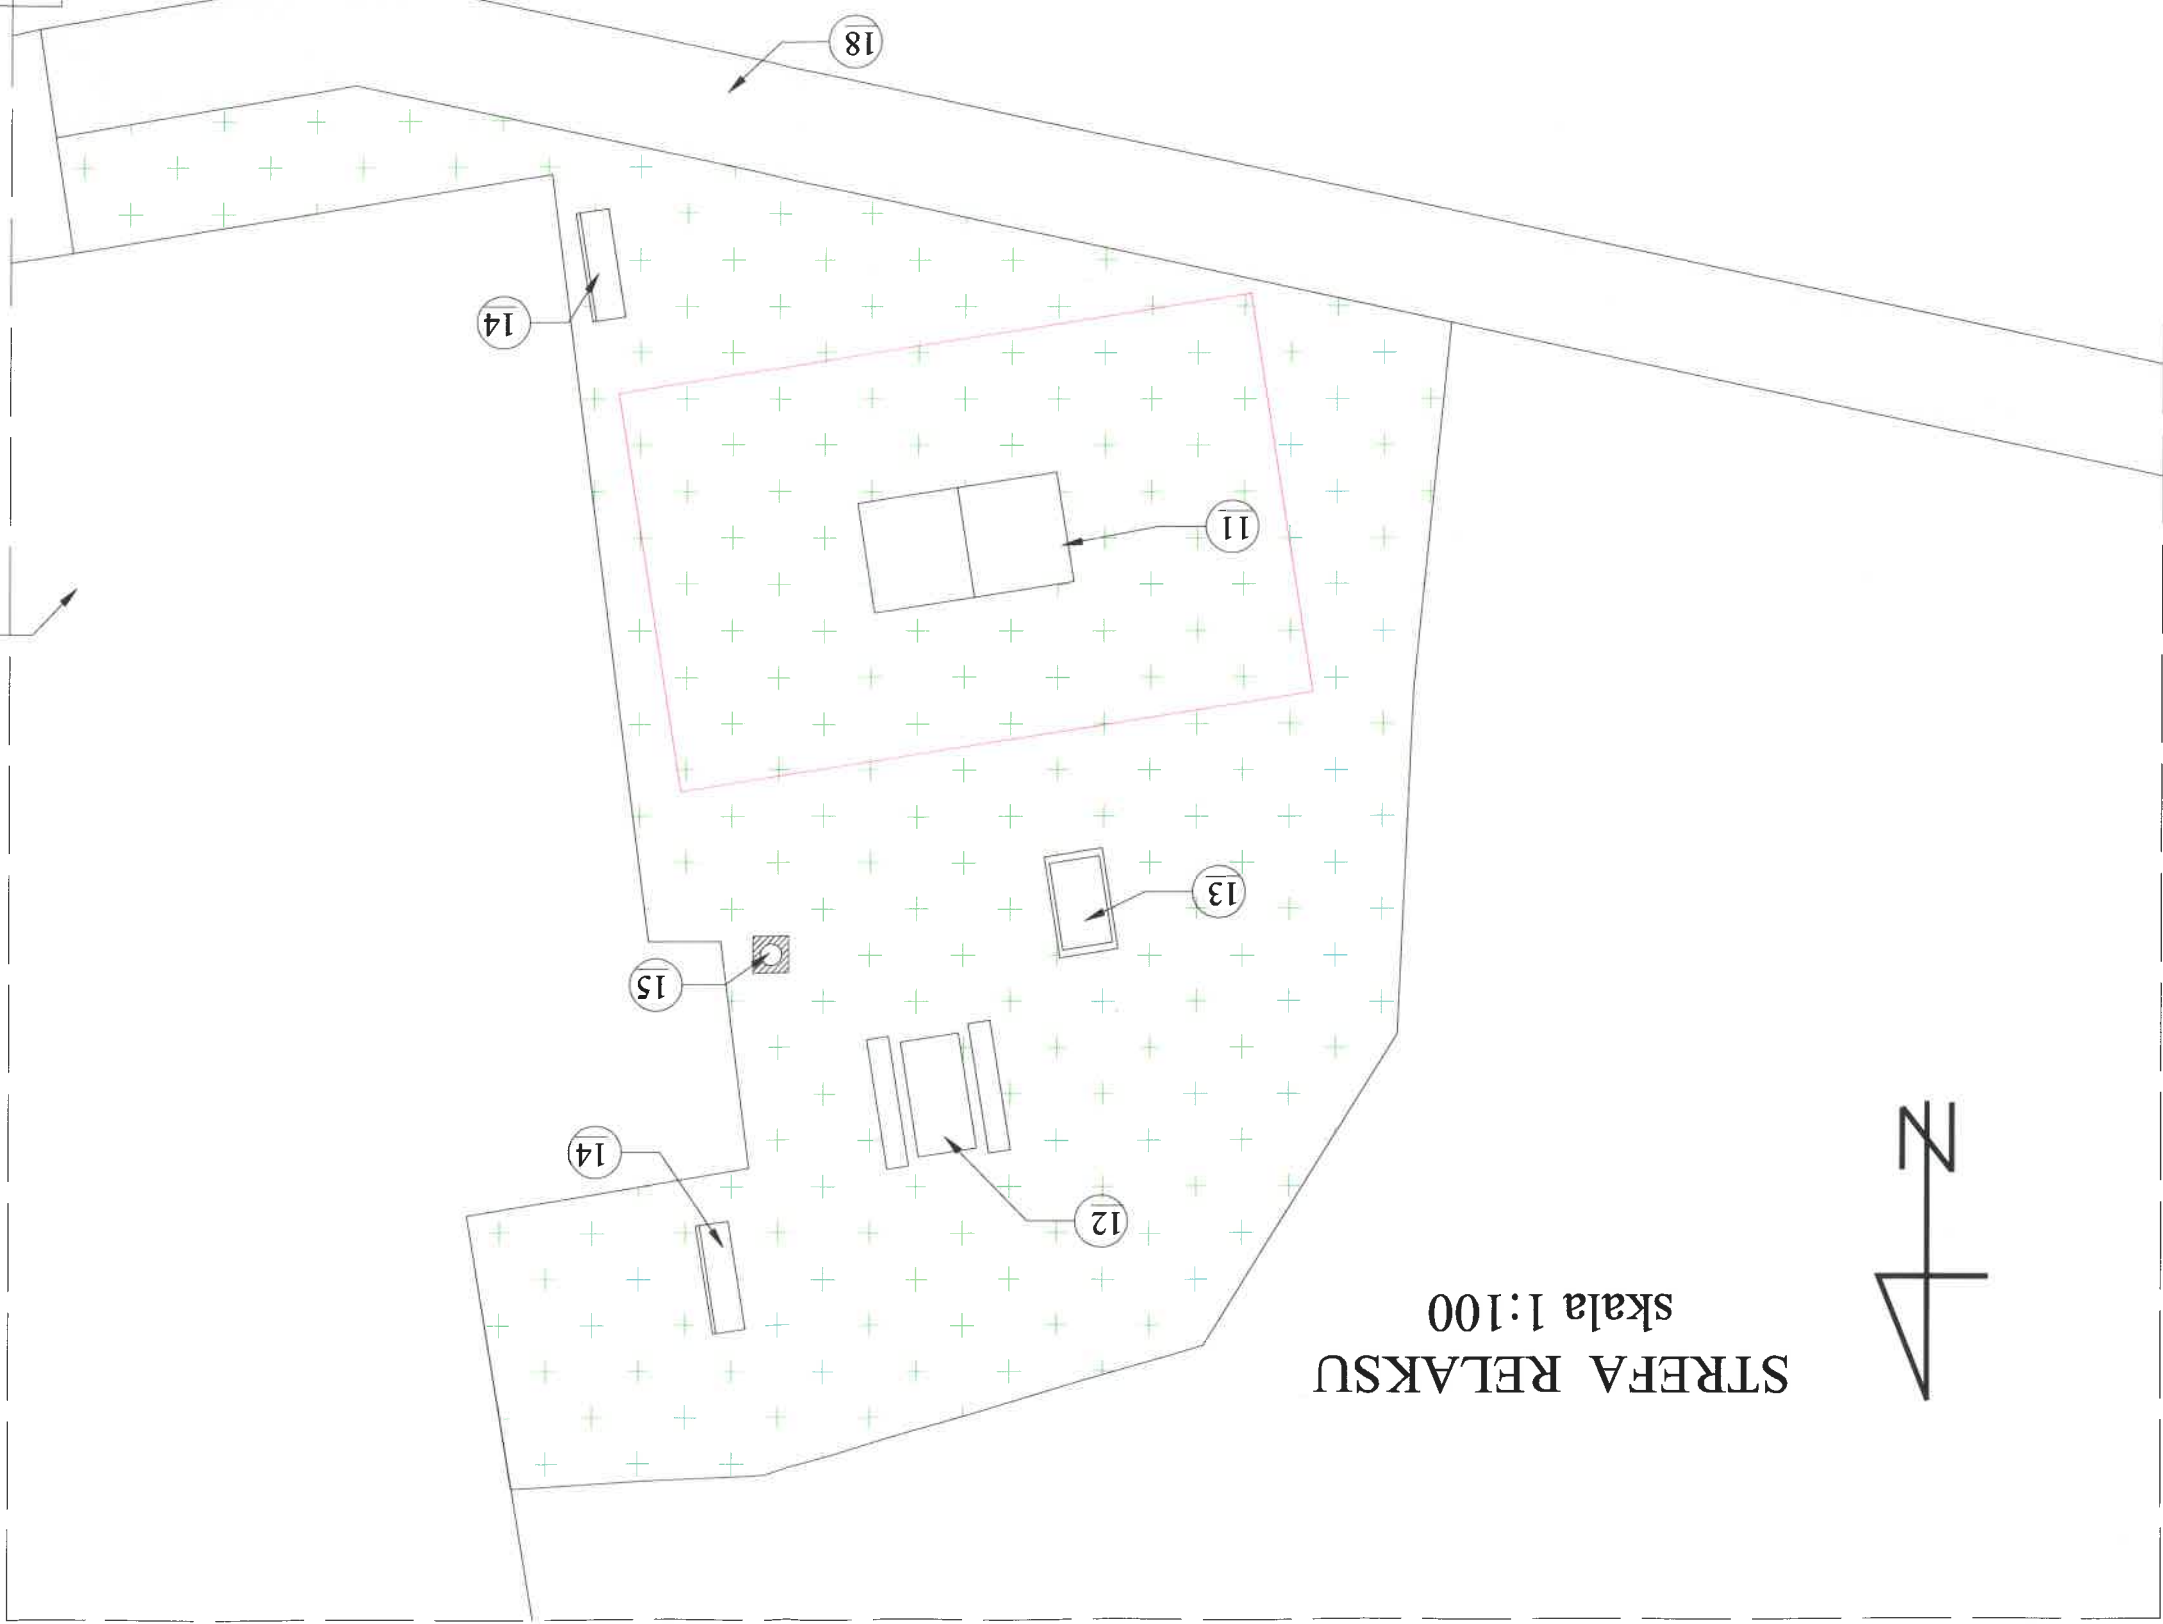

STREFA RELAKSU
skala 1:100



Lp.	Nazwa
1.	Orbitrek
2.	Wyciskanie + wyciąg
3.	Wiosłarz
4.	Jezdźlec
5.	Stoper pojedynczy
6.	Poręcze podwójne
7.	Prasa nożna pojedyncza
8.	Drabinka pozioma z uchwytyami i pionowa
9.	Motyłki integracyjny
10.	Tablica z regulaminem
11.	Stół do tenisa
12.	Stół szachy + chwytak
13.	Stół do piłkarzyków
14.	Ławki
15.	Kosze na śmieci
16.	Stojak na rowery
17.	Nasadzenia krzewami
18.	Ścieżka pieszych - poza zakresem
19.	Budynki szkoły
20.	Granica działki

Biurowie ASBUD
mgr inż. Arkadiusz Sierakowski
Rycerzew 51, 62-650 Kłodawa
tel. 782-295-748, 668-981-939
Cump. Num. 9859676

Rysunek: STREFA RELAKSU Nr 3	
Objekt: Infrastruktura sportowo - rekreacyjna	
Adres budowy: 62-650 Kłodawa, dz. nr 507/4, obręb Bierzwienna Długa Wieś	
Inwestor: Gmina Kłodawa, ul. Dąbska 17, 62-650 Kłodawa	
Branża: Architektoniczno - budowlana	Skala 1:100
Projektował: i: n	02.2018