

**UCHWAŁA NR XXVII/186/2020
RADY MIEJSKIEJ W KŁODAWIE**

z dnia 30 lipca 2020 r.

**w sprawie przystąpienia do sporządzenia miejscowego planu zagospodarowania przestrzennego pod
nazwą "Zmiana miejscowych planów zagospodarowania przestrzennego dla wybranych terenów
w Gminie Kłodawa - Etap VIII"**

Na podstawie art. 18 sta. 2 pkt 15 ustawy z dnia 8 marca 1990 r. o samorządzie gminnym (t. j. Dz. U. z 2020 r. poz. 713) oraz art. 14 ust. 1, art. 27 ustawy z dnia 27 marca 2003 r. o planowaniu i zagospodarowaniu przestrzennym (t. j. Dz. U. z 2020 r. poz. 293 z późn. zm.) Rada Miejska w Kłodawie uchwala, co następuje:

§ 1.

Przystępuje się do sporządzenia miejscowego planu zagospodarowania przestrzennego dla wybranych terenów w Gminie Kłodawa - Etap VIII" obejmującego wybrane tereny miasta Kłodawa i gminy Kłodawa przedstawione na załącznikach do uchwały. Dopuszcza się etapowanie zmian.

§ 2.

Granice obszarów objętych opracowaniem określone są na mapach stanowiących 23 załączniki do niniejszej uchwały.

§ 3.

Wykonanie Uchwały powierza się Burmistrzowi Kłodawy.

§ 4.

Uchwała wchodzi w życie z dniem podjęcia.

Przewodniczący Rady
Miejskiej w Kłodawie

Krzysztof Krusiński

Uzasadnienie do Uchwały Nr XXVII/186/2020

Rady Miejskiej w Kłodawie

z dnia 30 lipca 2020 r.


W celu stworzenia podstaw prawnych dla umożliwienia zabudowy oraz zagospodarowania terenów w sposób zgodny z ustaleniami „Zmiany studium uwarunkowań i kierunków zagospodarowania przestrzennego Gminy Kłodawa” uchwalonej Uchwałą Nr XLVII/290/2013 Rady Miejskiej w Kłodawie dnia 25 października 2013 r. niezbędne jest sporządzenie zmian obowiązujących na terenie miasta i gminy miejscowych planów zagospodarowania przestrzennego. Zgodnie z Uchwałą Nr XXVII/185/2020 Rady Miejskiej w Kłodawie z dnia 30.07.2020 r. w sprawie aktualności studium uwarunkowań i kierunków zagospodarowania przestrzennego oraz miejscowych planów zagospodarowania przestrzennego Gminy Kłodawa niezbędne są zmiany planów przyjętych uchwałami: • Uchwałą Nr 272/2001 Rady Miejskiej w Kłodawie z dnia 5 czerwca 2001 r., w sprawie uchwalenia zmian miejscowego planu zagospodarowania przestrzennego wybranych terenów na obszarze miasta Kłodawa (Dz. Urz. Województwa Wielkopolskiego Nr 101, poz. 1960 z dnia 16 sierpnia 2001 r. ze sprostowaniem w Dz. U. Woj. Wlkp. Nr 130, poz. 2533 z dnia 23 października 2001 r.) • Uchwałą Nr 273/2001 Rady Miejskiej w Kłodawie z dnia 5 czerwca 2001 r., w sprawie uchwalenia zmian miejscowego planu zagospodarowania przestrzennego wybranych terenów na obszarze gminy Kłodawa (Dz. Urz. Województwa Wielkopolskiego Nr 101, poz. 1961 z dnia 16 sierpnia 2001 r. ze sprostowaniem w Dz. U. Woj. Wlkp. Nr 130, poz. 2533 z dnia 23 października 2001 r.) • Uchwałą Nr 325/2001 Rady Miejskiej w Kłodawie z dnia 27 grudnia 2001 r. w sprawie uchwalenia miejscowego planu zagospodarowania przestrzennego miasta Kłodawa (Dz. Urz. Województwa Wielkopolskiego Nr 24, poz. 768 z dnia 18 lutego 2002 r.) • Uchwałą Nr 326/2001 Rady Miejskiej w Kłodawie z dnia 27 grudnia 2001 r. w sprawie uchwalenia miejscowego planu zagospodarowania przestrzennego gminy Kłodawa (Dz. Urz. Województwa Wielkopolskiego Nr 24, poz. 769 z dnia 18 lutego 2002 r.) Plany te zgodnie z wytycznymi zawartymi w Analizie zmian w zagospodarowaniu przestrzennym gminy Kłodawa należy dostosować do obowiązujących przepisów prawa z zakresu planowania i zagospodarowania przestrzennego. W analizie stwierdzono, iż po najpilniejszych wnioskowanych jednostkowych zmianach planów przewiduje się ich stopniowe zastępowanie nowymi planami, zgodnymi z aktualnymi wymogami prawa. Zmiany planów postanowiono wykonać dla wybranych terenów przedstawionych na załącznikach do uchwały, które uznano za najpilniejsze jednostkowe zmiany. Zgodnie z art.14 ust.5 ustawy o planowaniu i zagospodarowaniu przestrzennym dokonano analizy dotyczącej zasadności przystąpienia do sporządzenia zmian planów i stwierdzono zgodność przewidywanych rozwiązań zmian planów z ustaleniami „Zmiany studium uwarunkowań i kierunków zagospodarowania przestrzennego Gminy Kłodawa” uchwalonej Uchwałą Nr XLVII/290/2013 Rady Miejskiej w Kłodawie z dnia 25 października 2013 r.

ZAŁĄCZNIK NR 1 DO UCHWAŁY RADY MIEJSKIEJ W KŁODAWIE
NR XXVII/186/2020 Z DNIA 30 LIPCA 2020 R.

===== GRANICE OBSZARU OBJĘTEGO OPRACOWANIEM

**OBRĘB BIERZWIENNA
DŁUGA KOLONIA**

SKALA 1 : 1 000

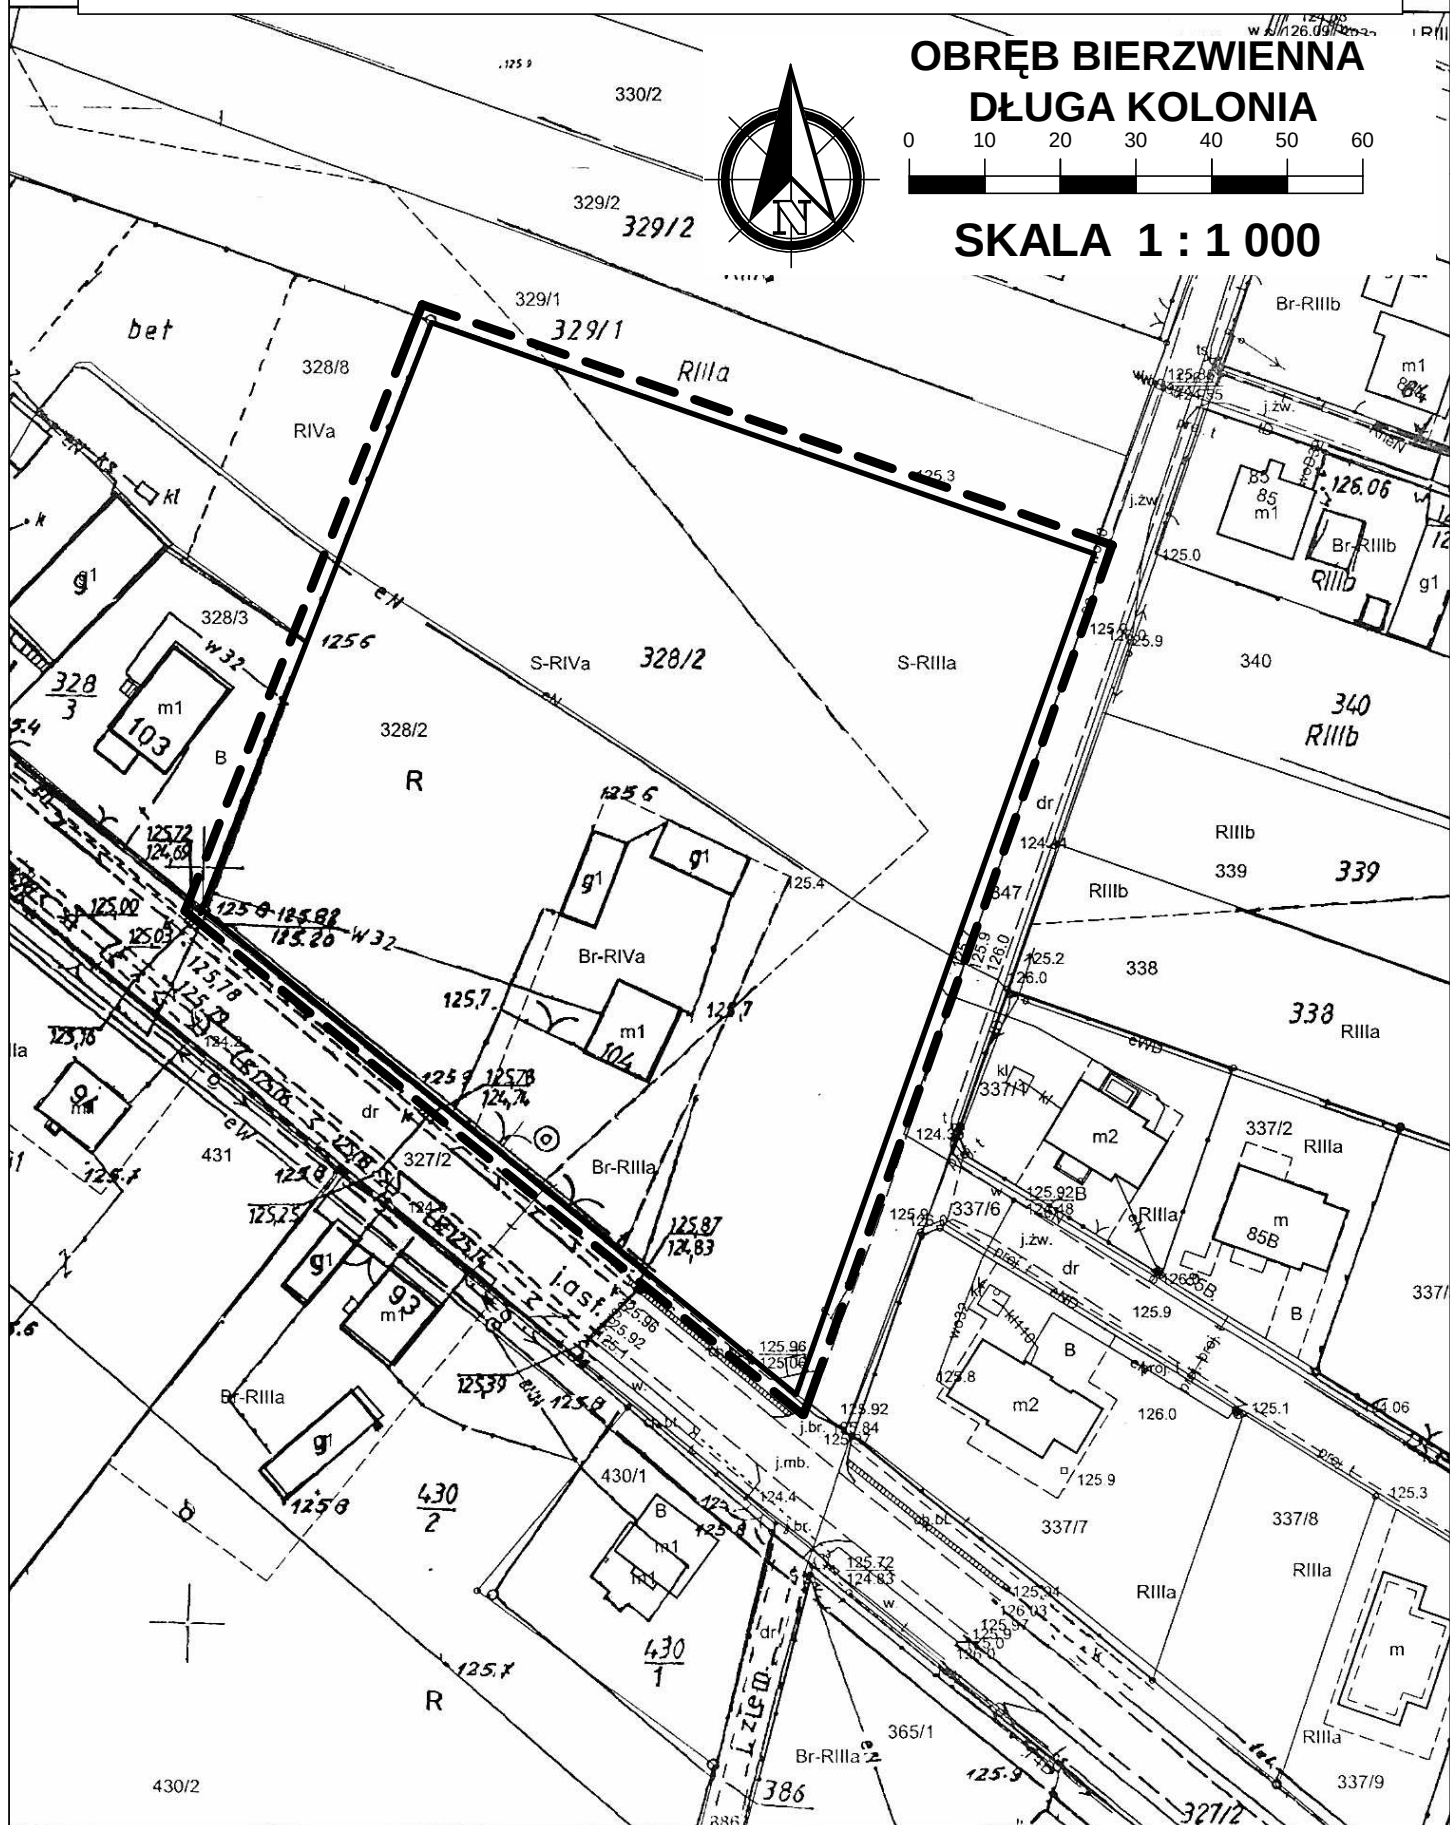


GRANICE OBSZARU OBJĘTEGO OPRACOWANIEM




SKALA 1 : 1 000

Obwód ewidencyjny: BIERZWIENNA DŁ KOL

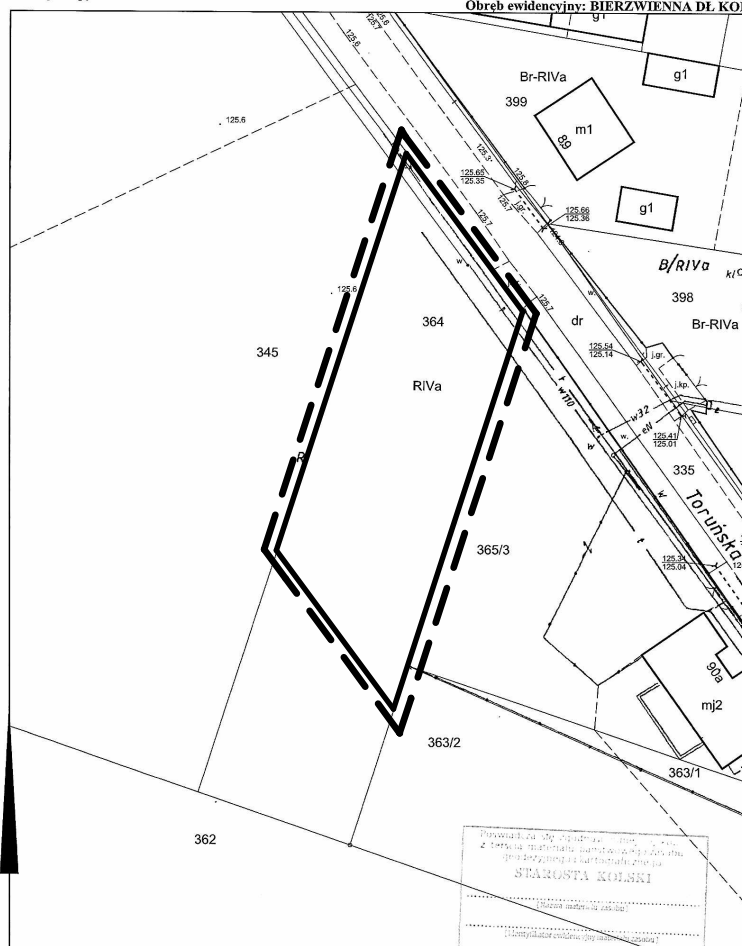

Koło, dn. 18-06-2020 r.

[illegible]

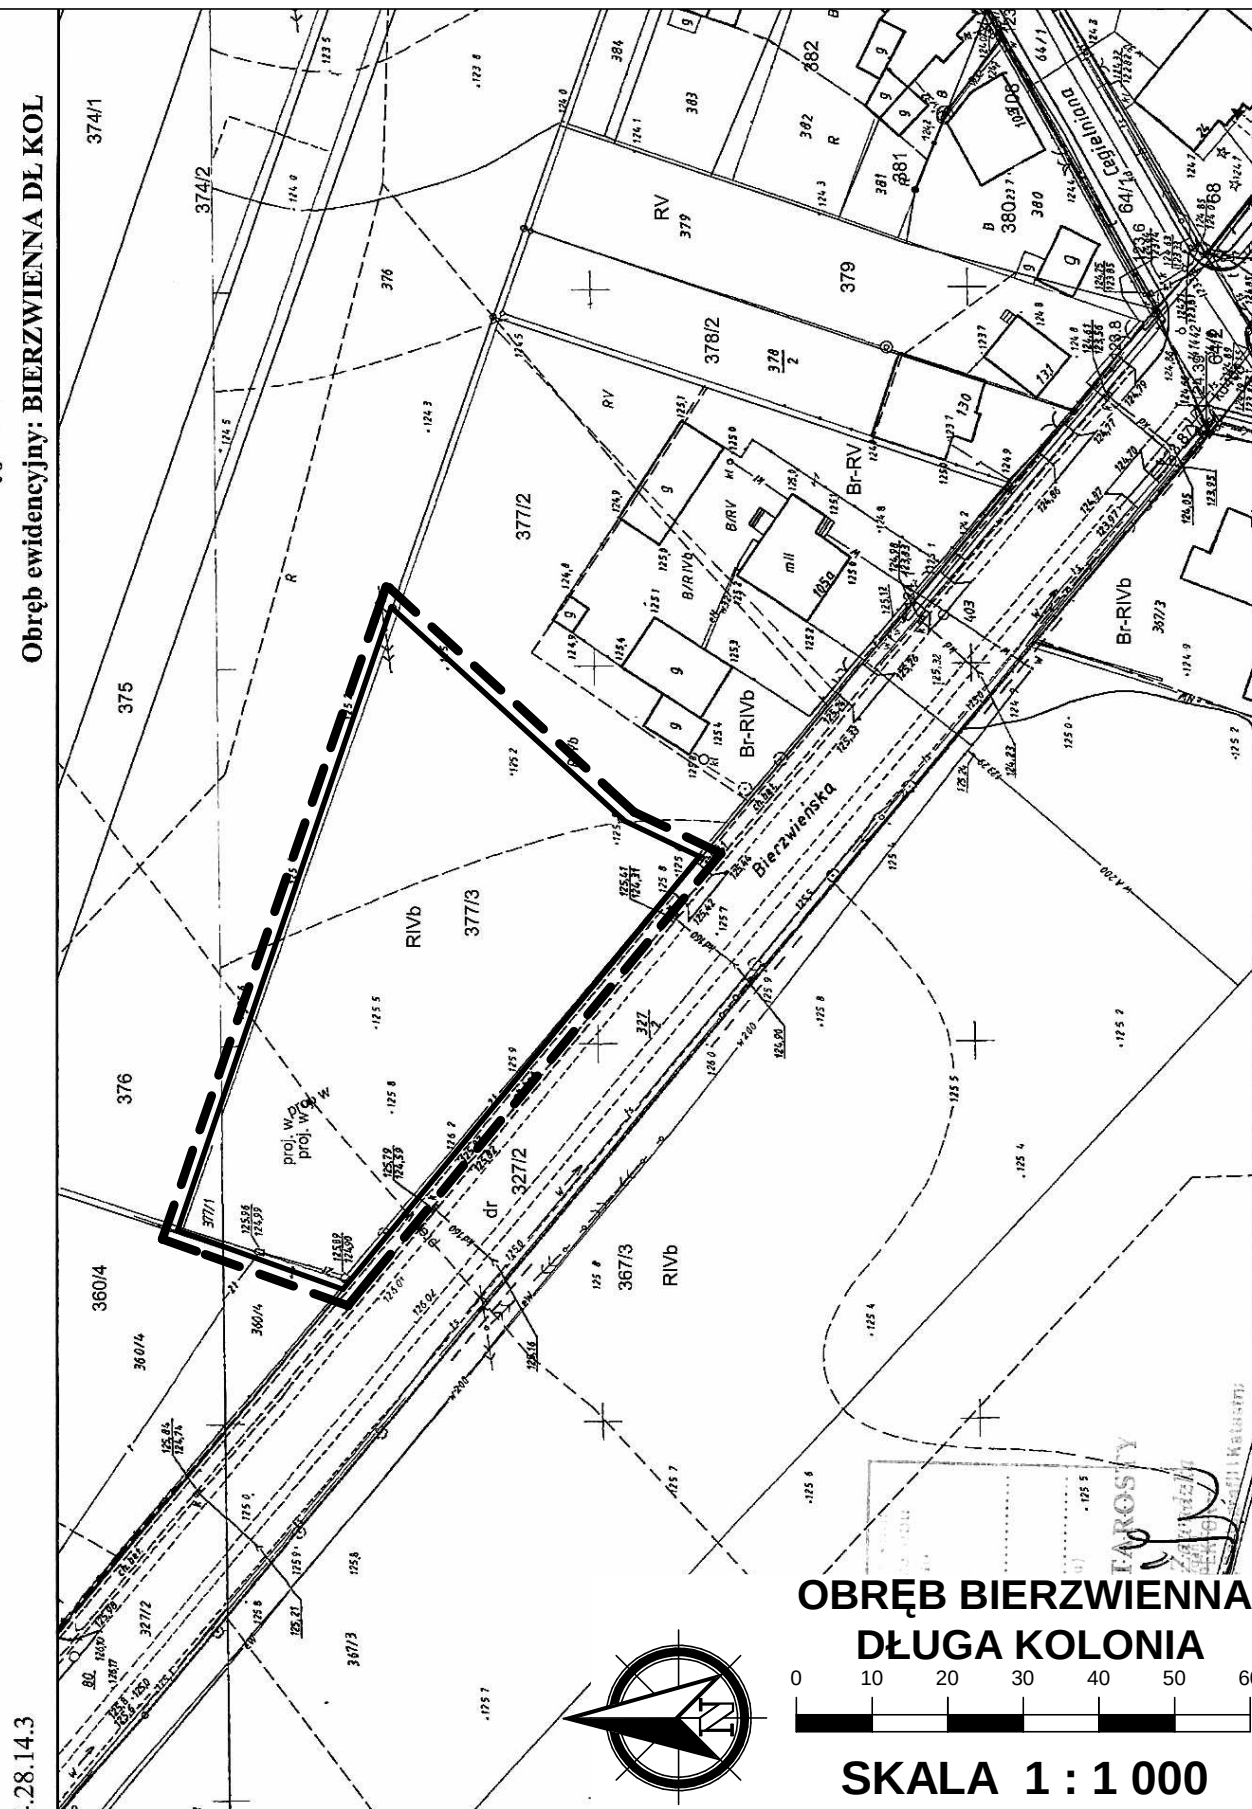

ZAŁĄCZNIK NR 3 DO UCHWAŁY RADY MIEJSKIEJ W KŁODAWIE
NR XXVII/186/2020 Z DNIA 30 LIPCA 2020 R.

GRANICE OBSZARU OBJĘTEGO OPRACOWANIEM

Znak: GK.6621.3.1755.2020

Skala 1:100

ZAŁĄCZNIK NR 4 DO UCHWAŁY RADY MIEJSKIEJ W KŁODAWIE

NR XXVII/186/2020 Z DNIA 30 LIPCA 2020 R.

 GRANICE OBSZARU OBJĘTEGO OPRACOWANIEM

KOL,
3.14.2


Licza się zgodność niniejszej kopii
 a materiału państwowego zasobu
 historycznego i kartograficznego
STAROSTA KOLSKI


 (Nazwa materiału zasobu)

 ntyfikator ewidencyjny materiału zasobu)

 (Data wykonania kopii)
z up. STAROSTY

 (Imię i nazwisko osoby reprezentującej organ)
Maria Zawadzka
INSPEKTOR
Wydziału Goodzaji, Kartografii i Katastru

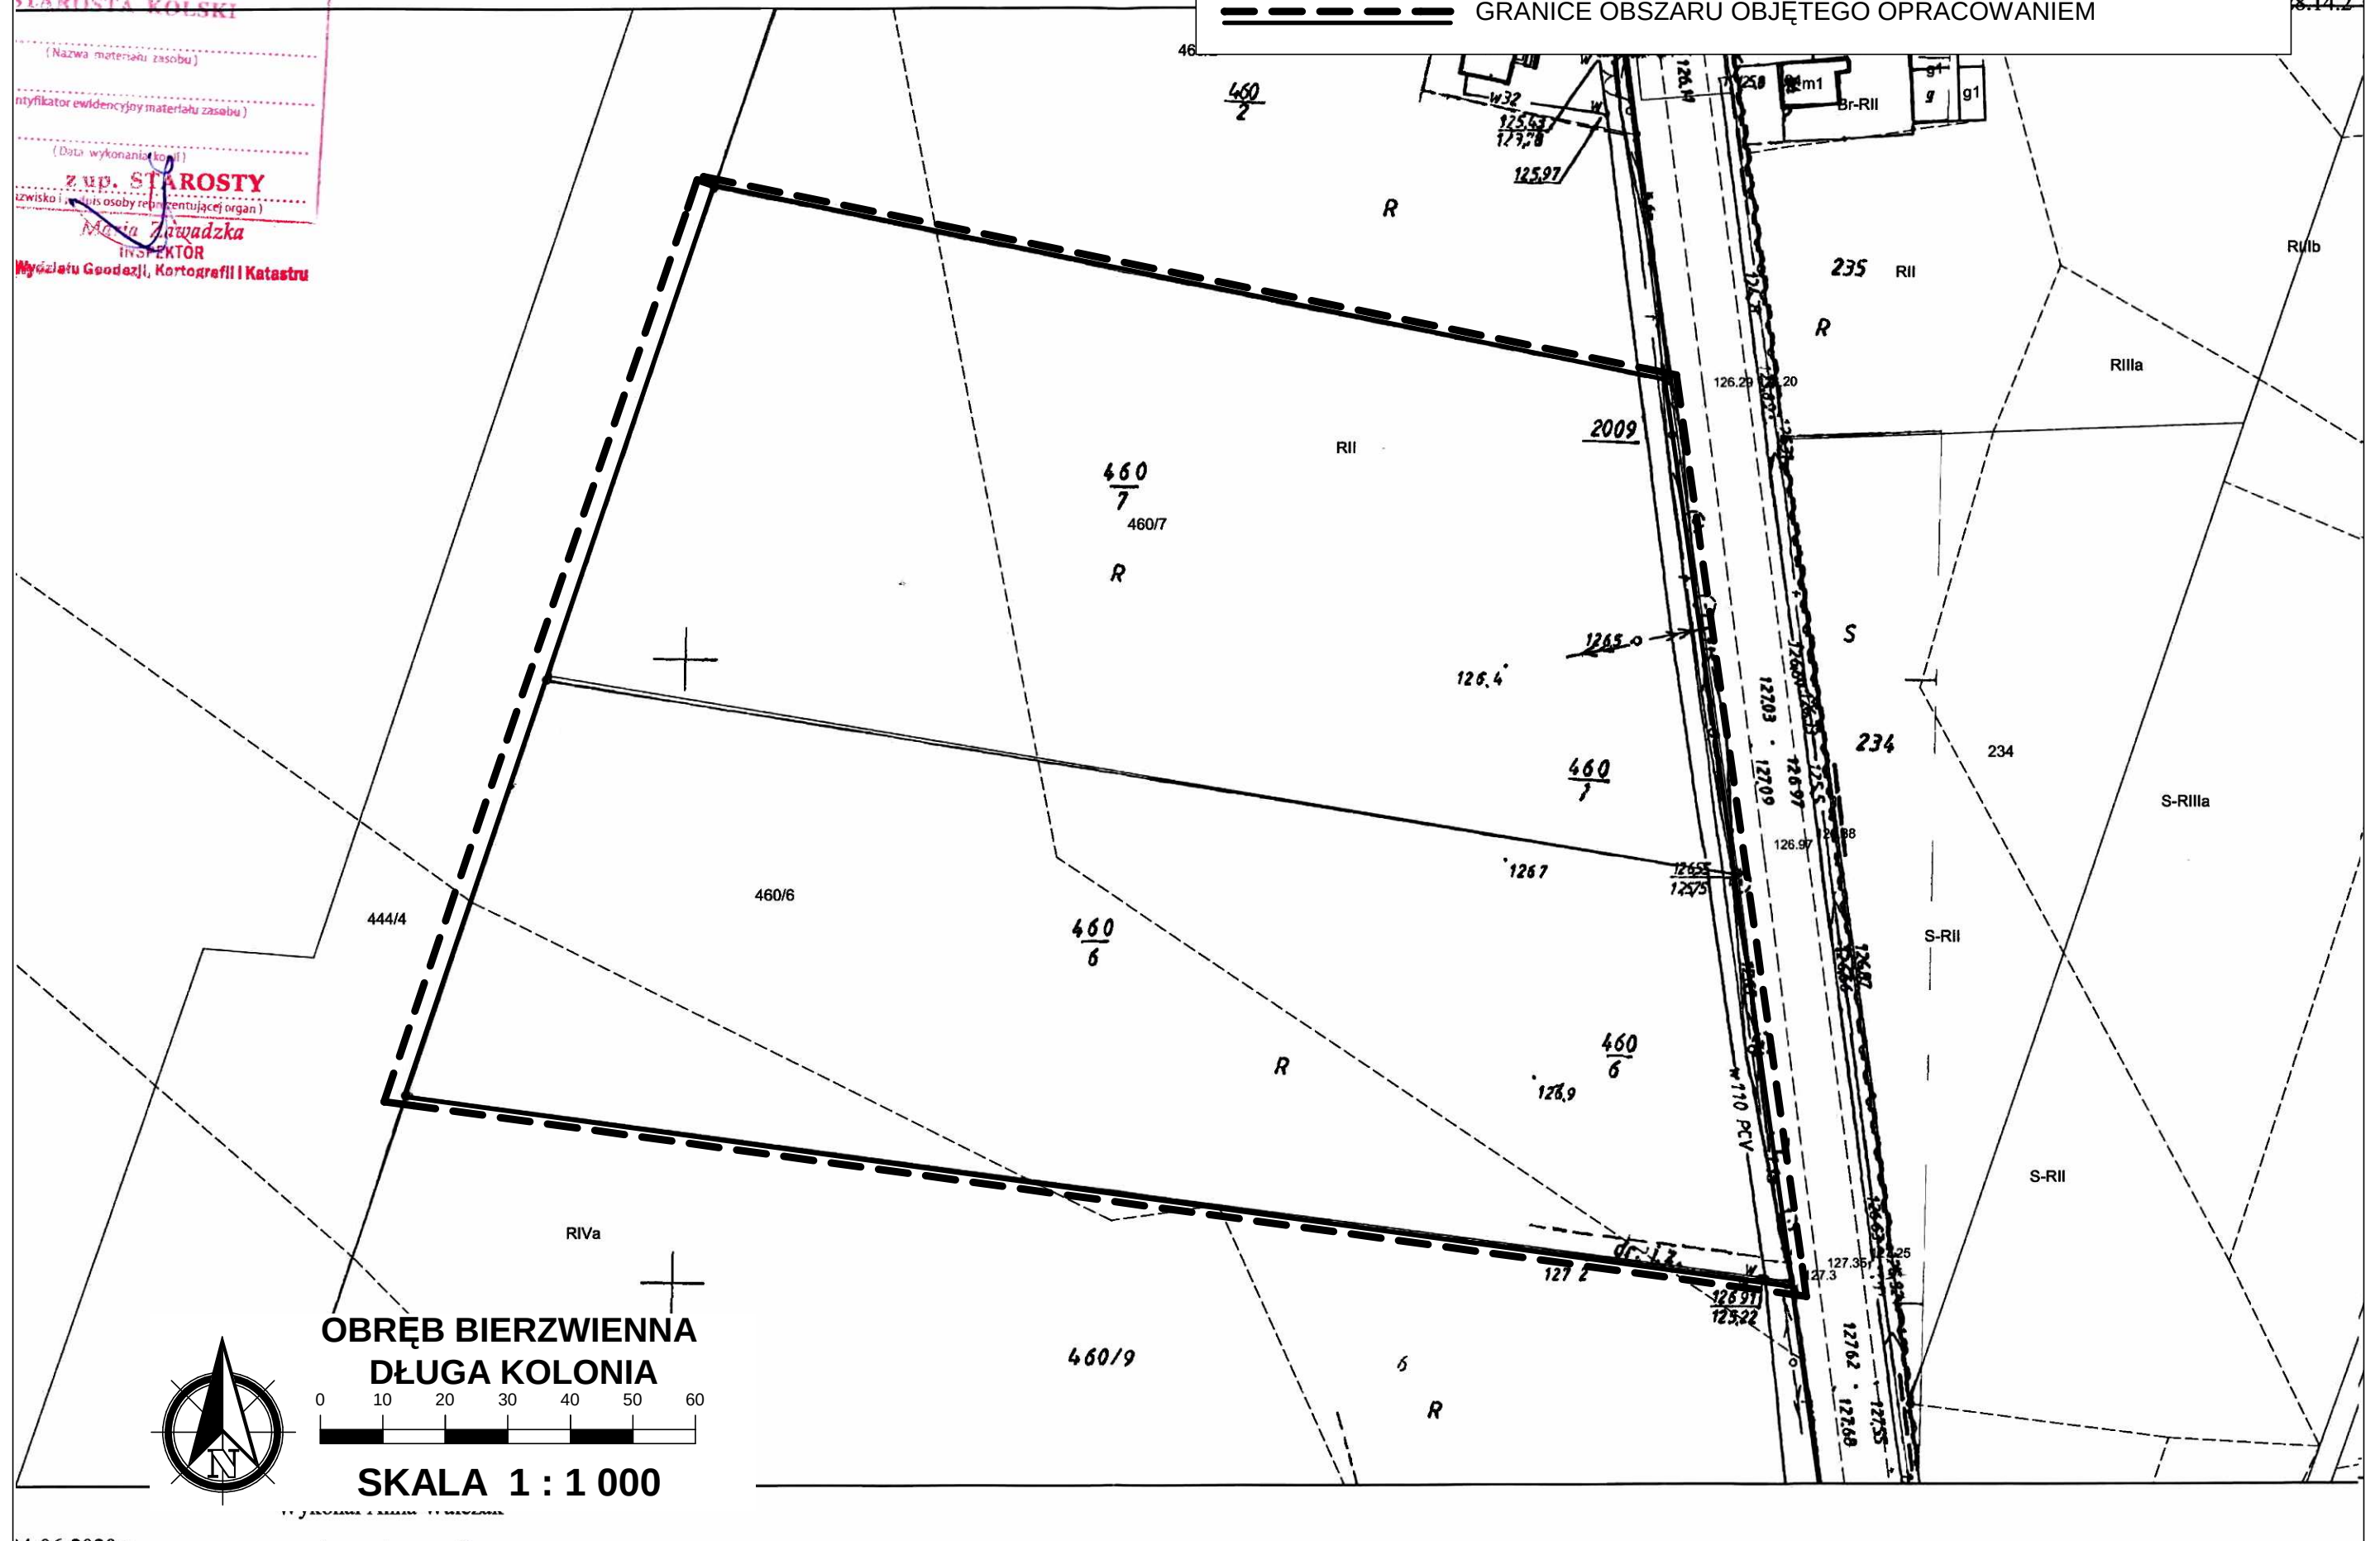


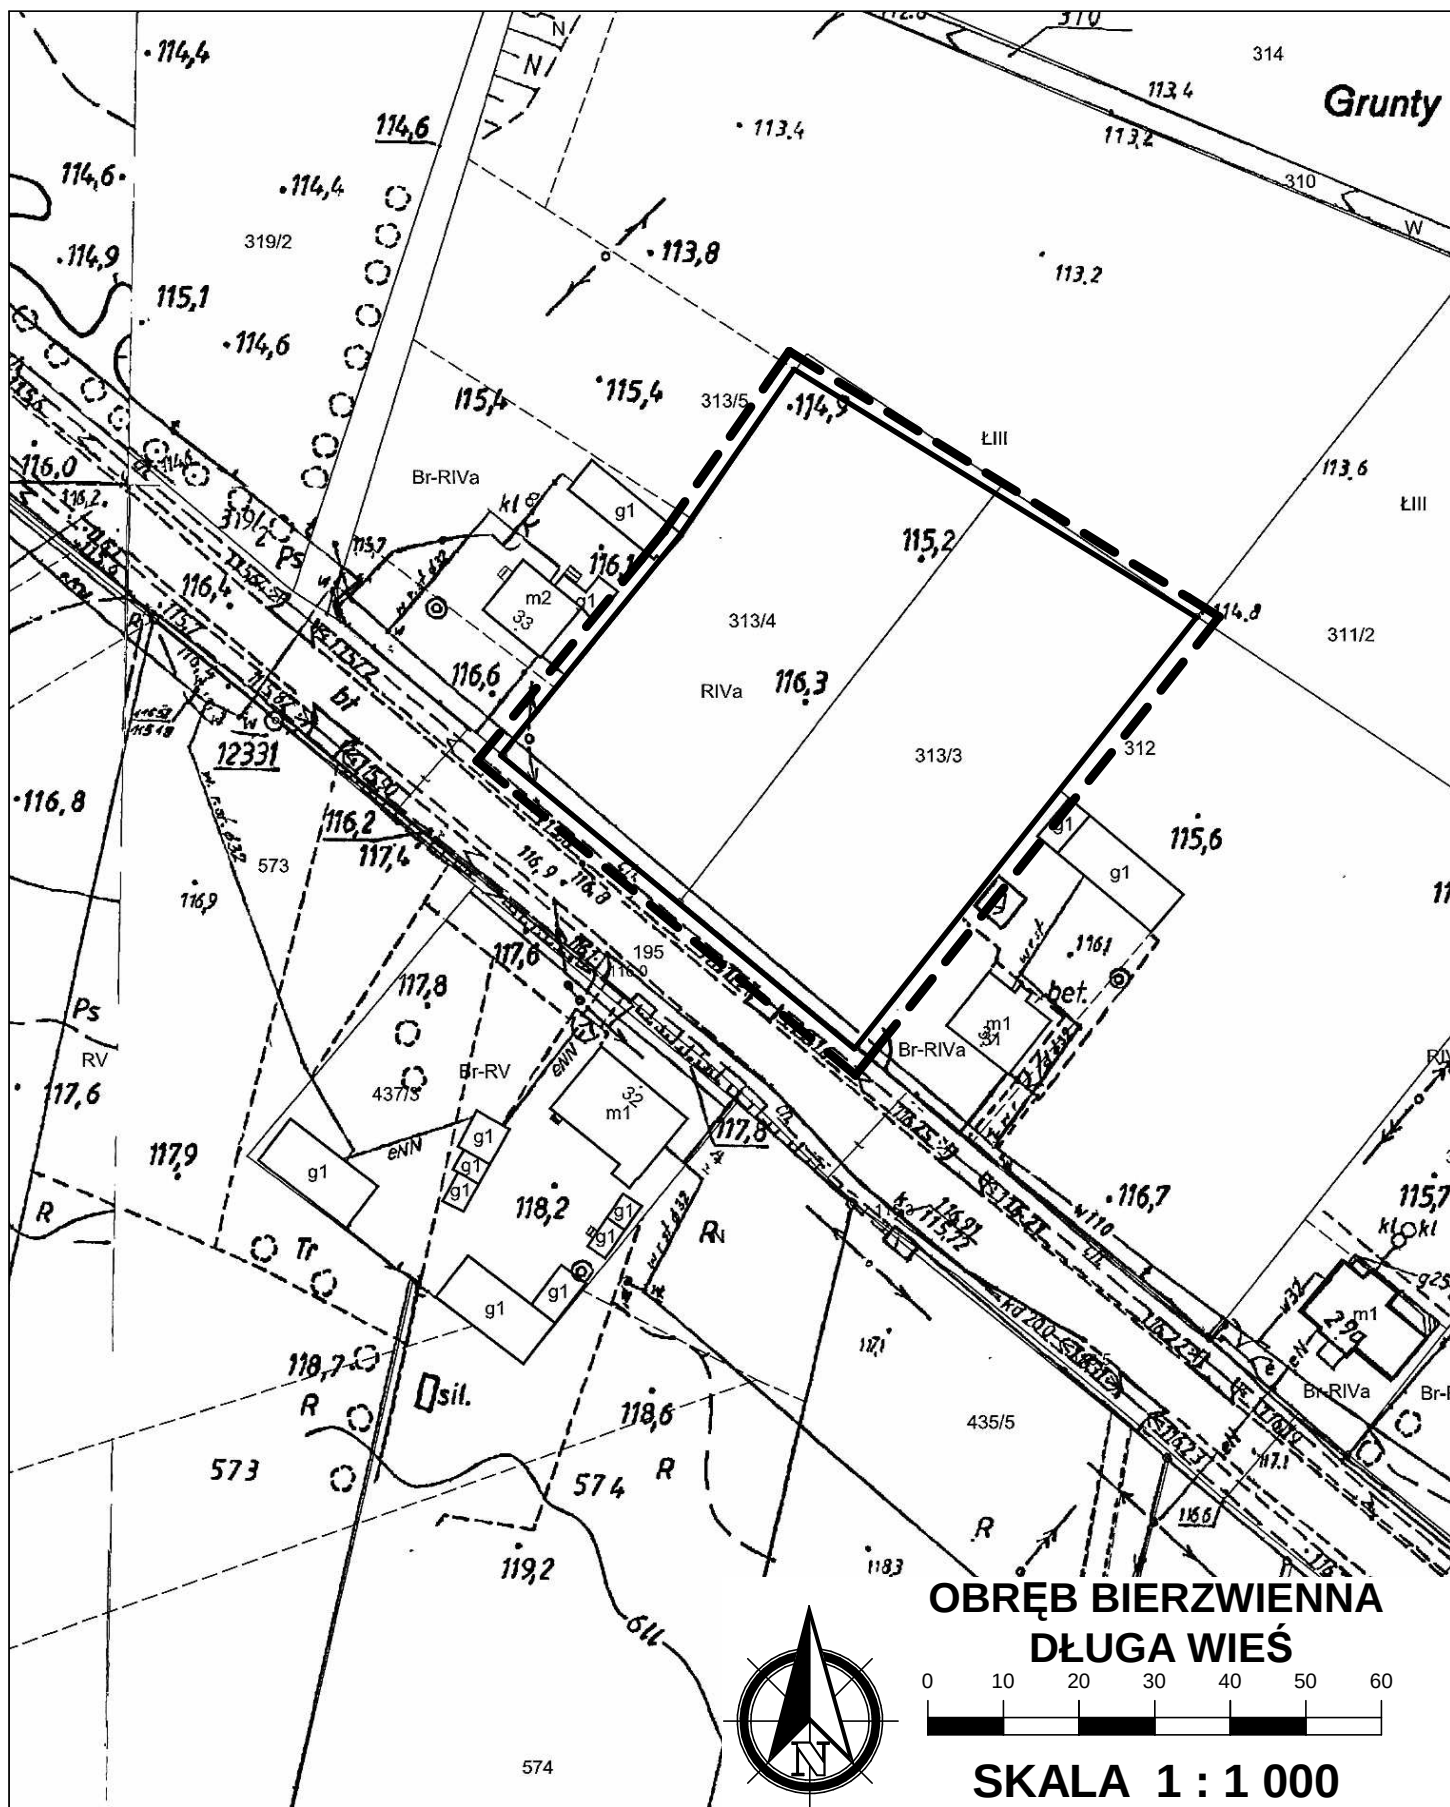



ZAŁĄCZNIK NR 6 DO UCHWAŁY RADY MIEJSKIEJ W KŁODAWIE


NR XXVII/186/2020 Z DNIA 30 LIPCA 2020 R.

— — — — — GRANICE OBSZARU OBJĘTEGO OPRACOWANIEM

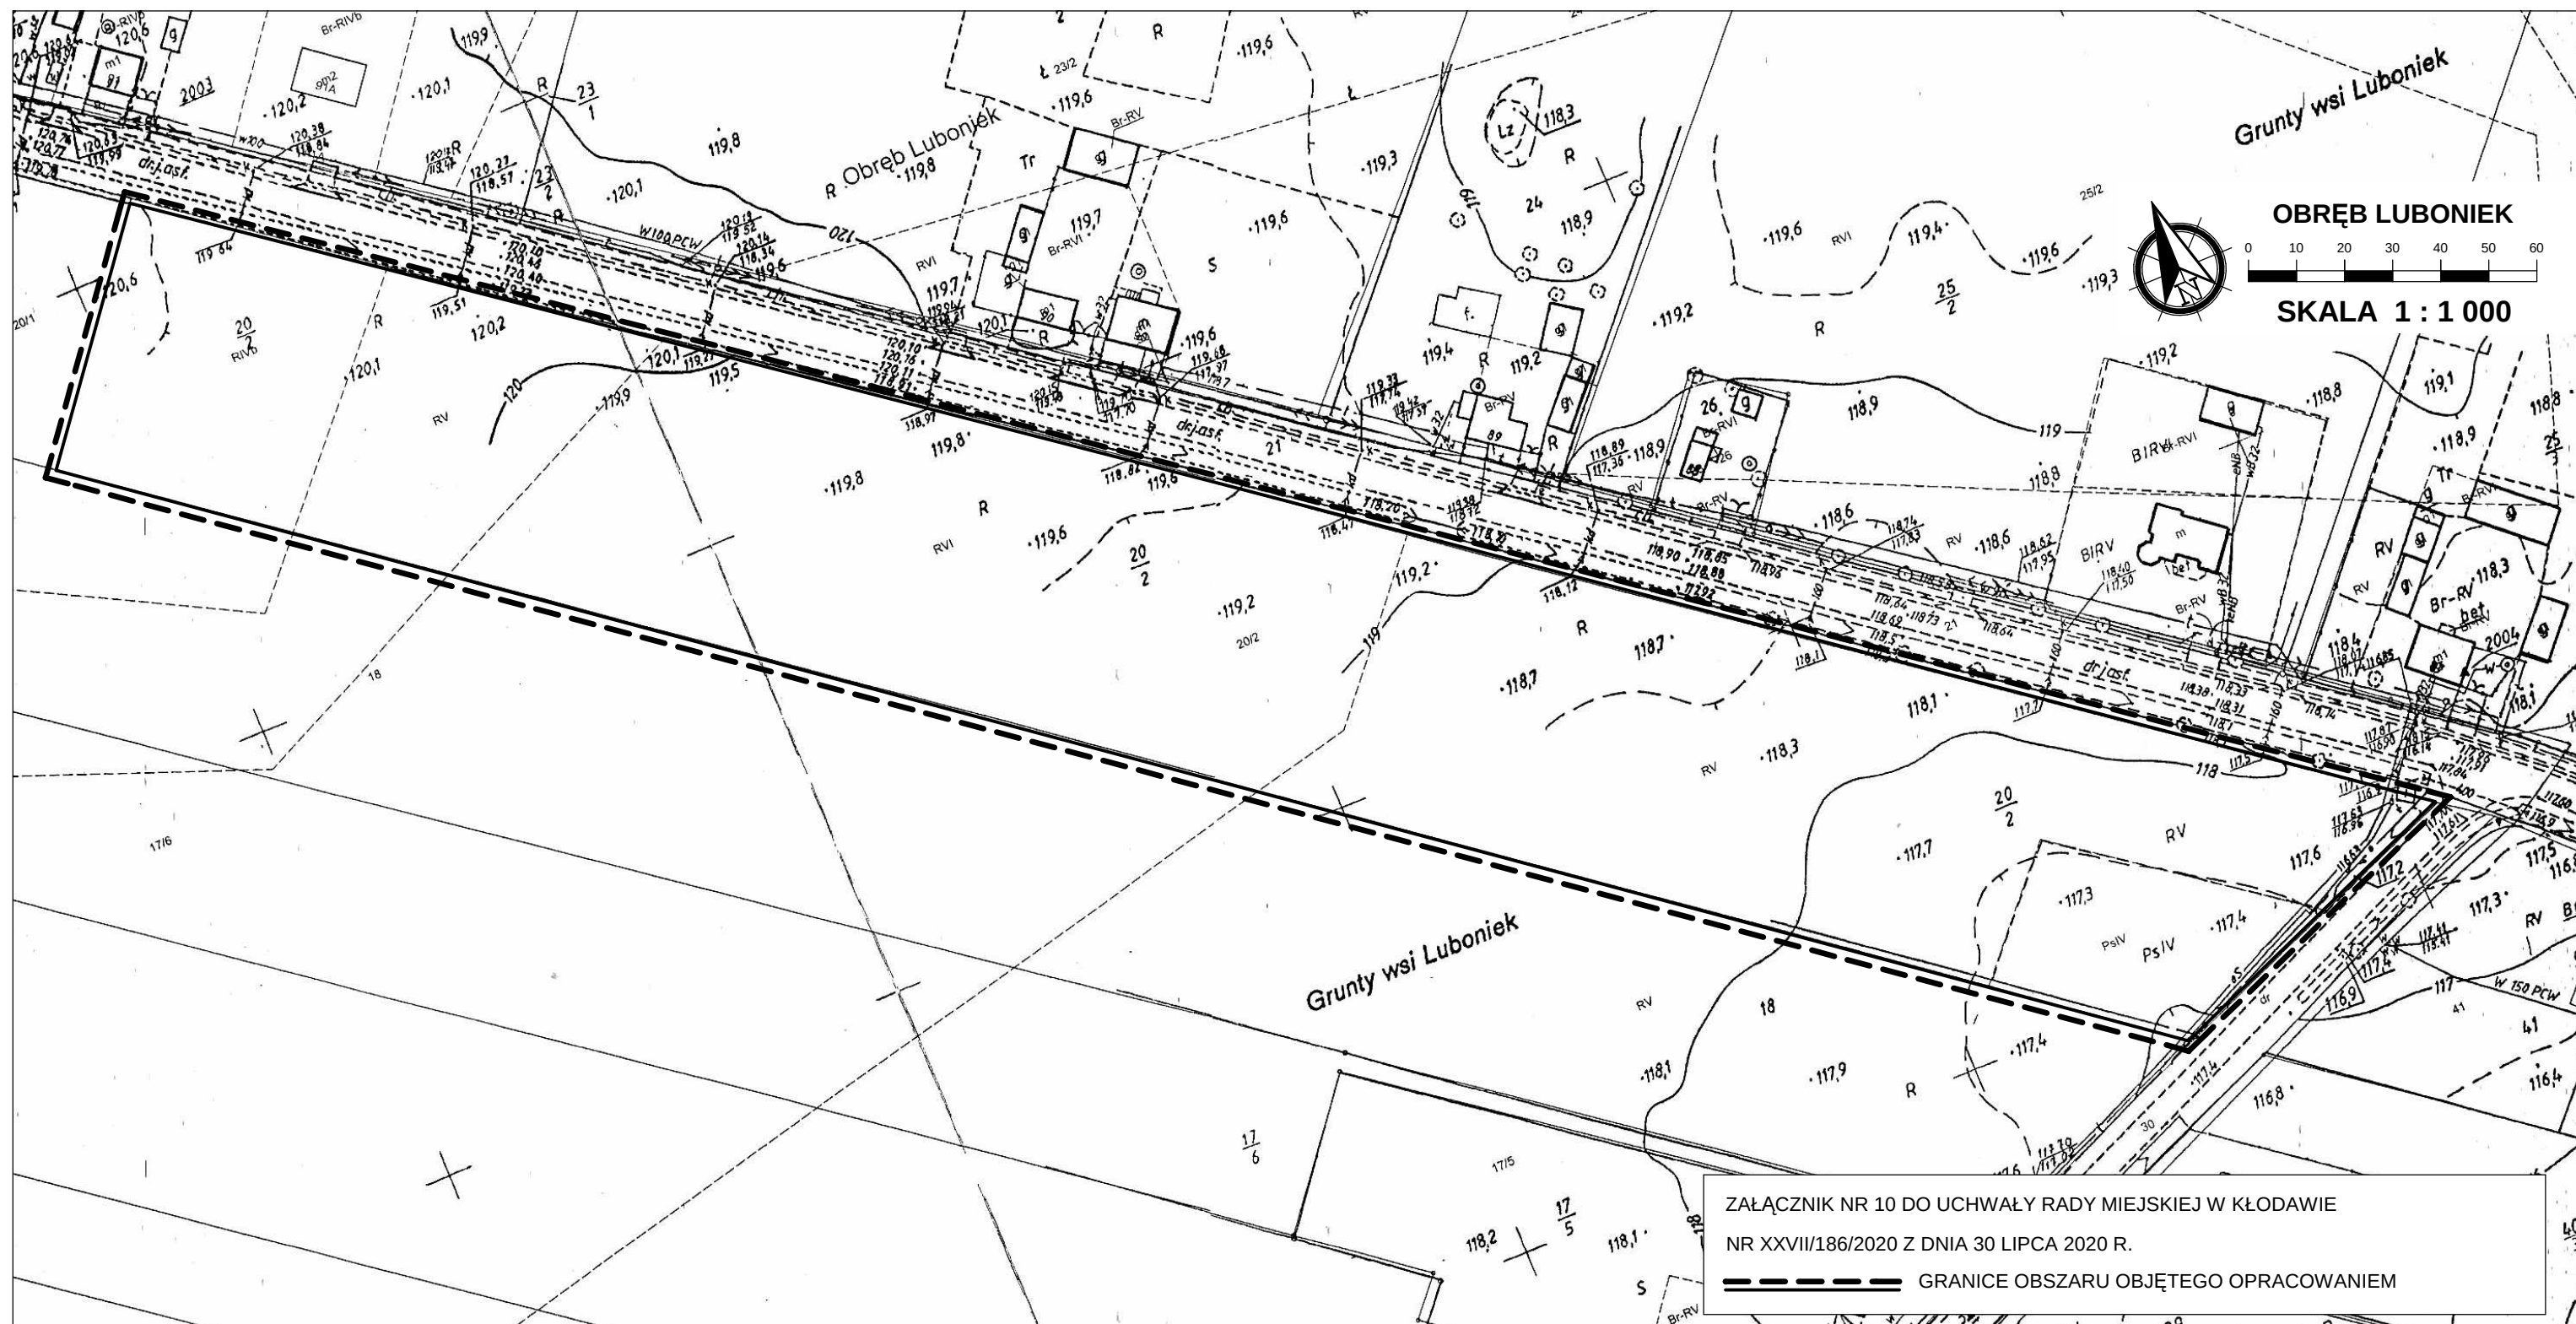

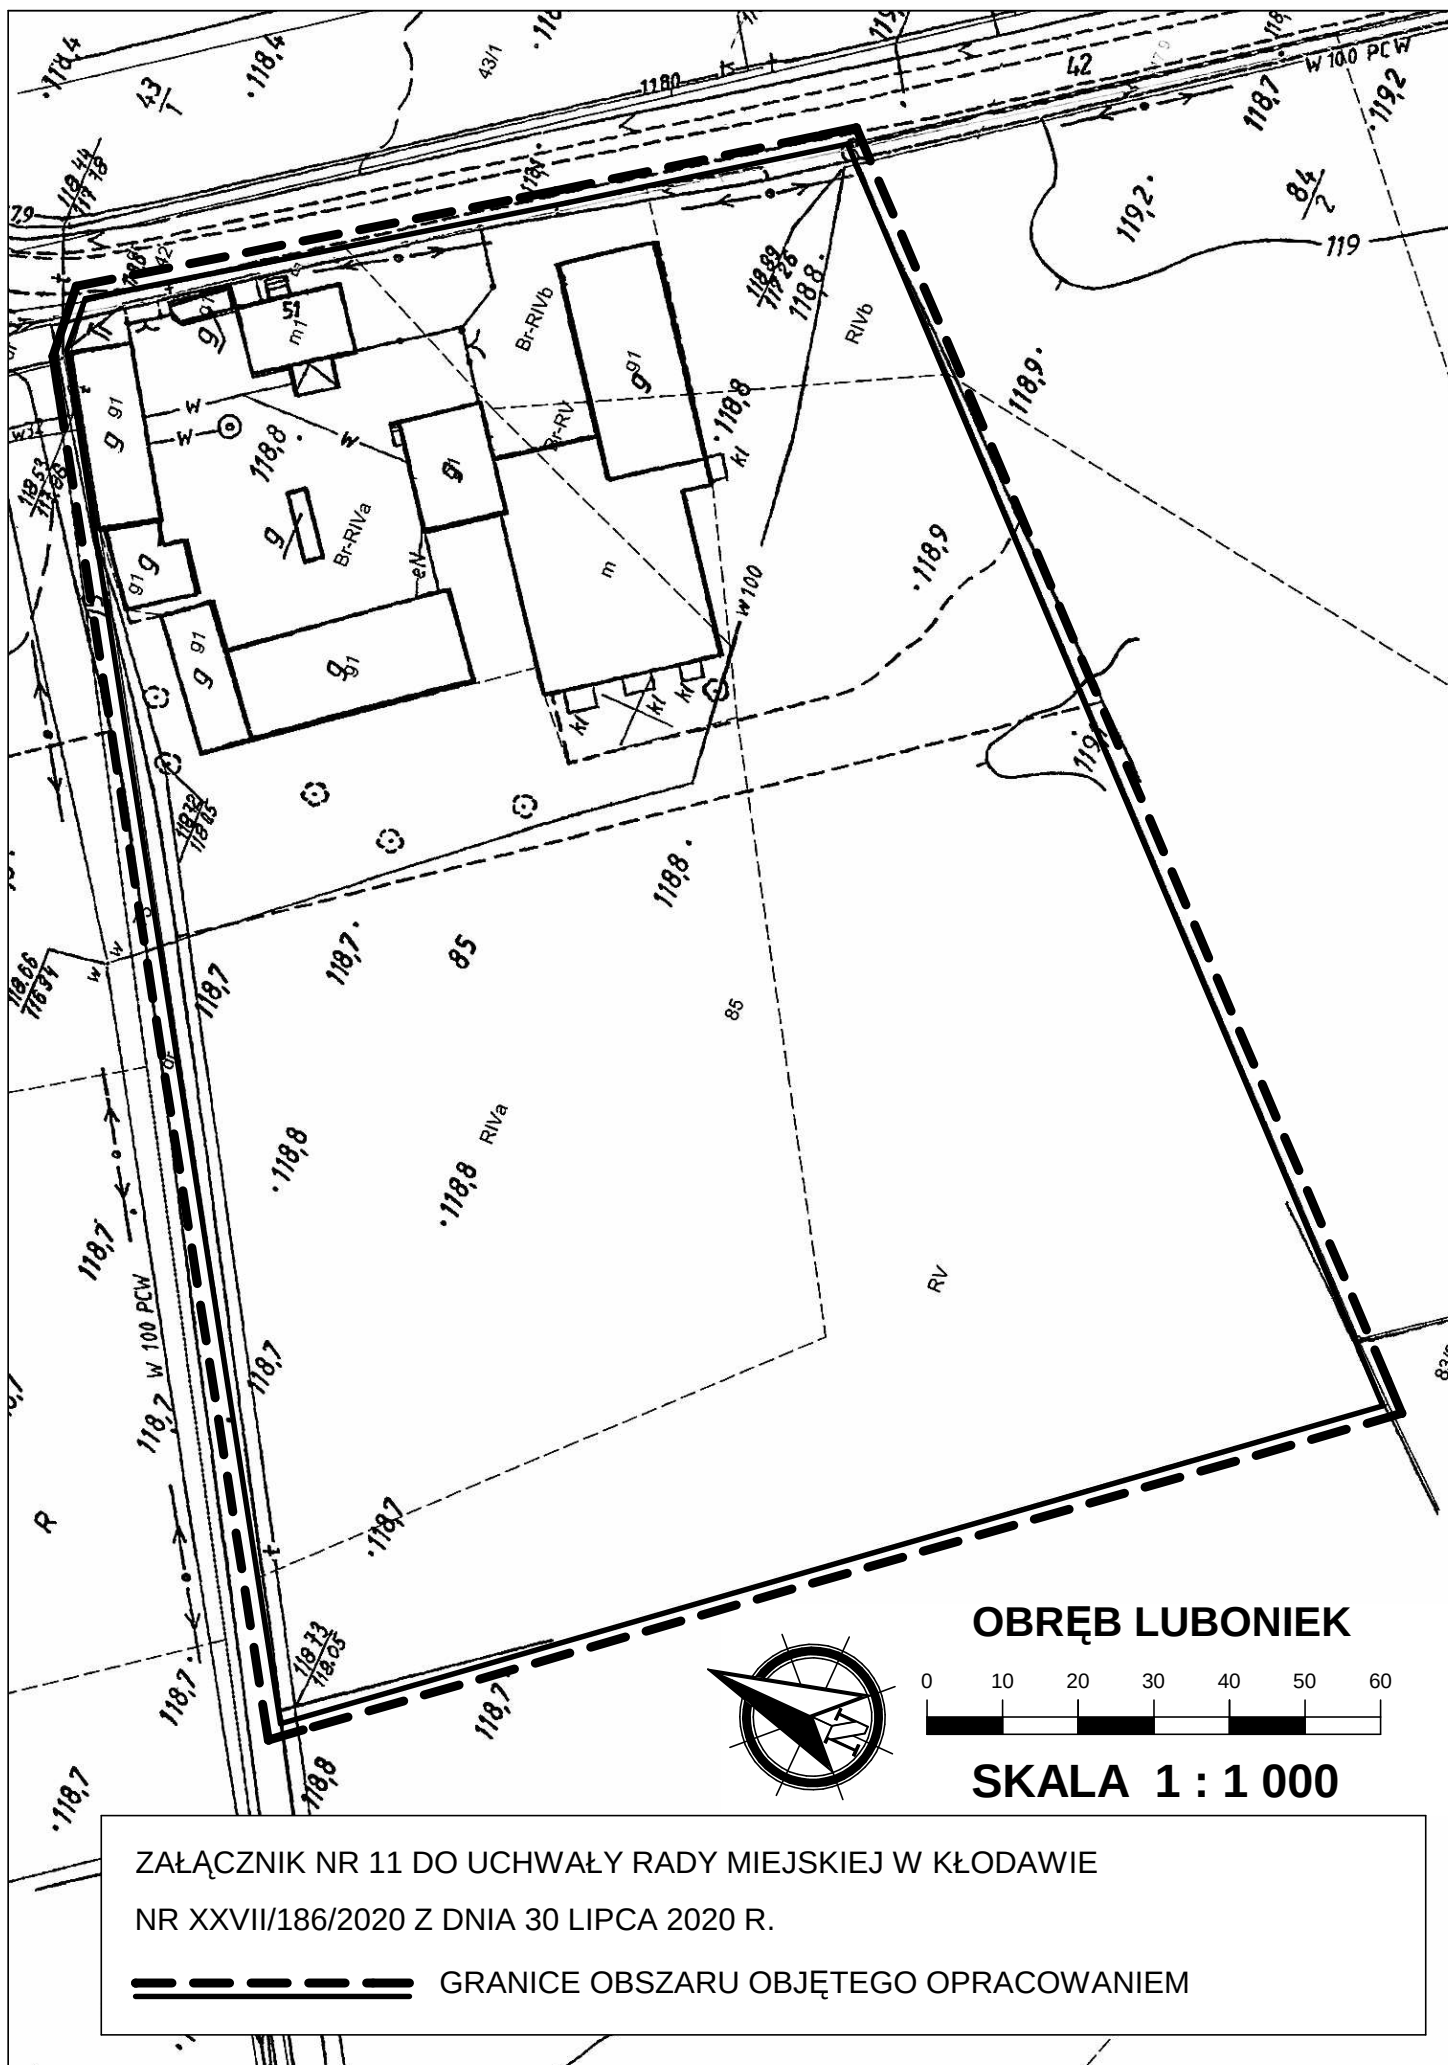

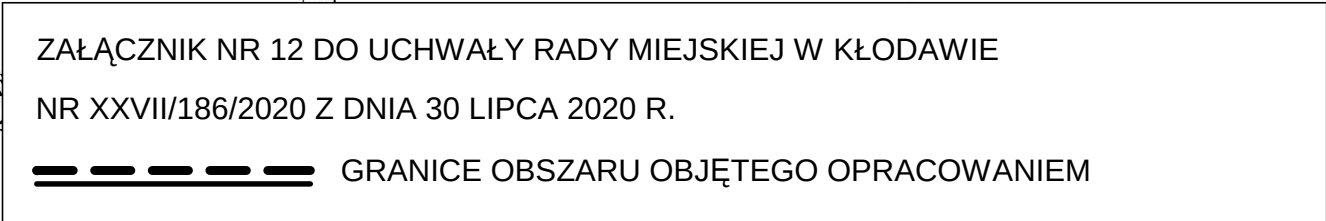

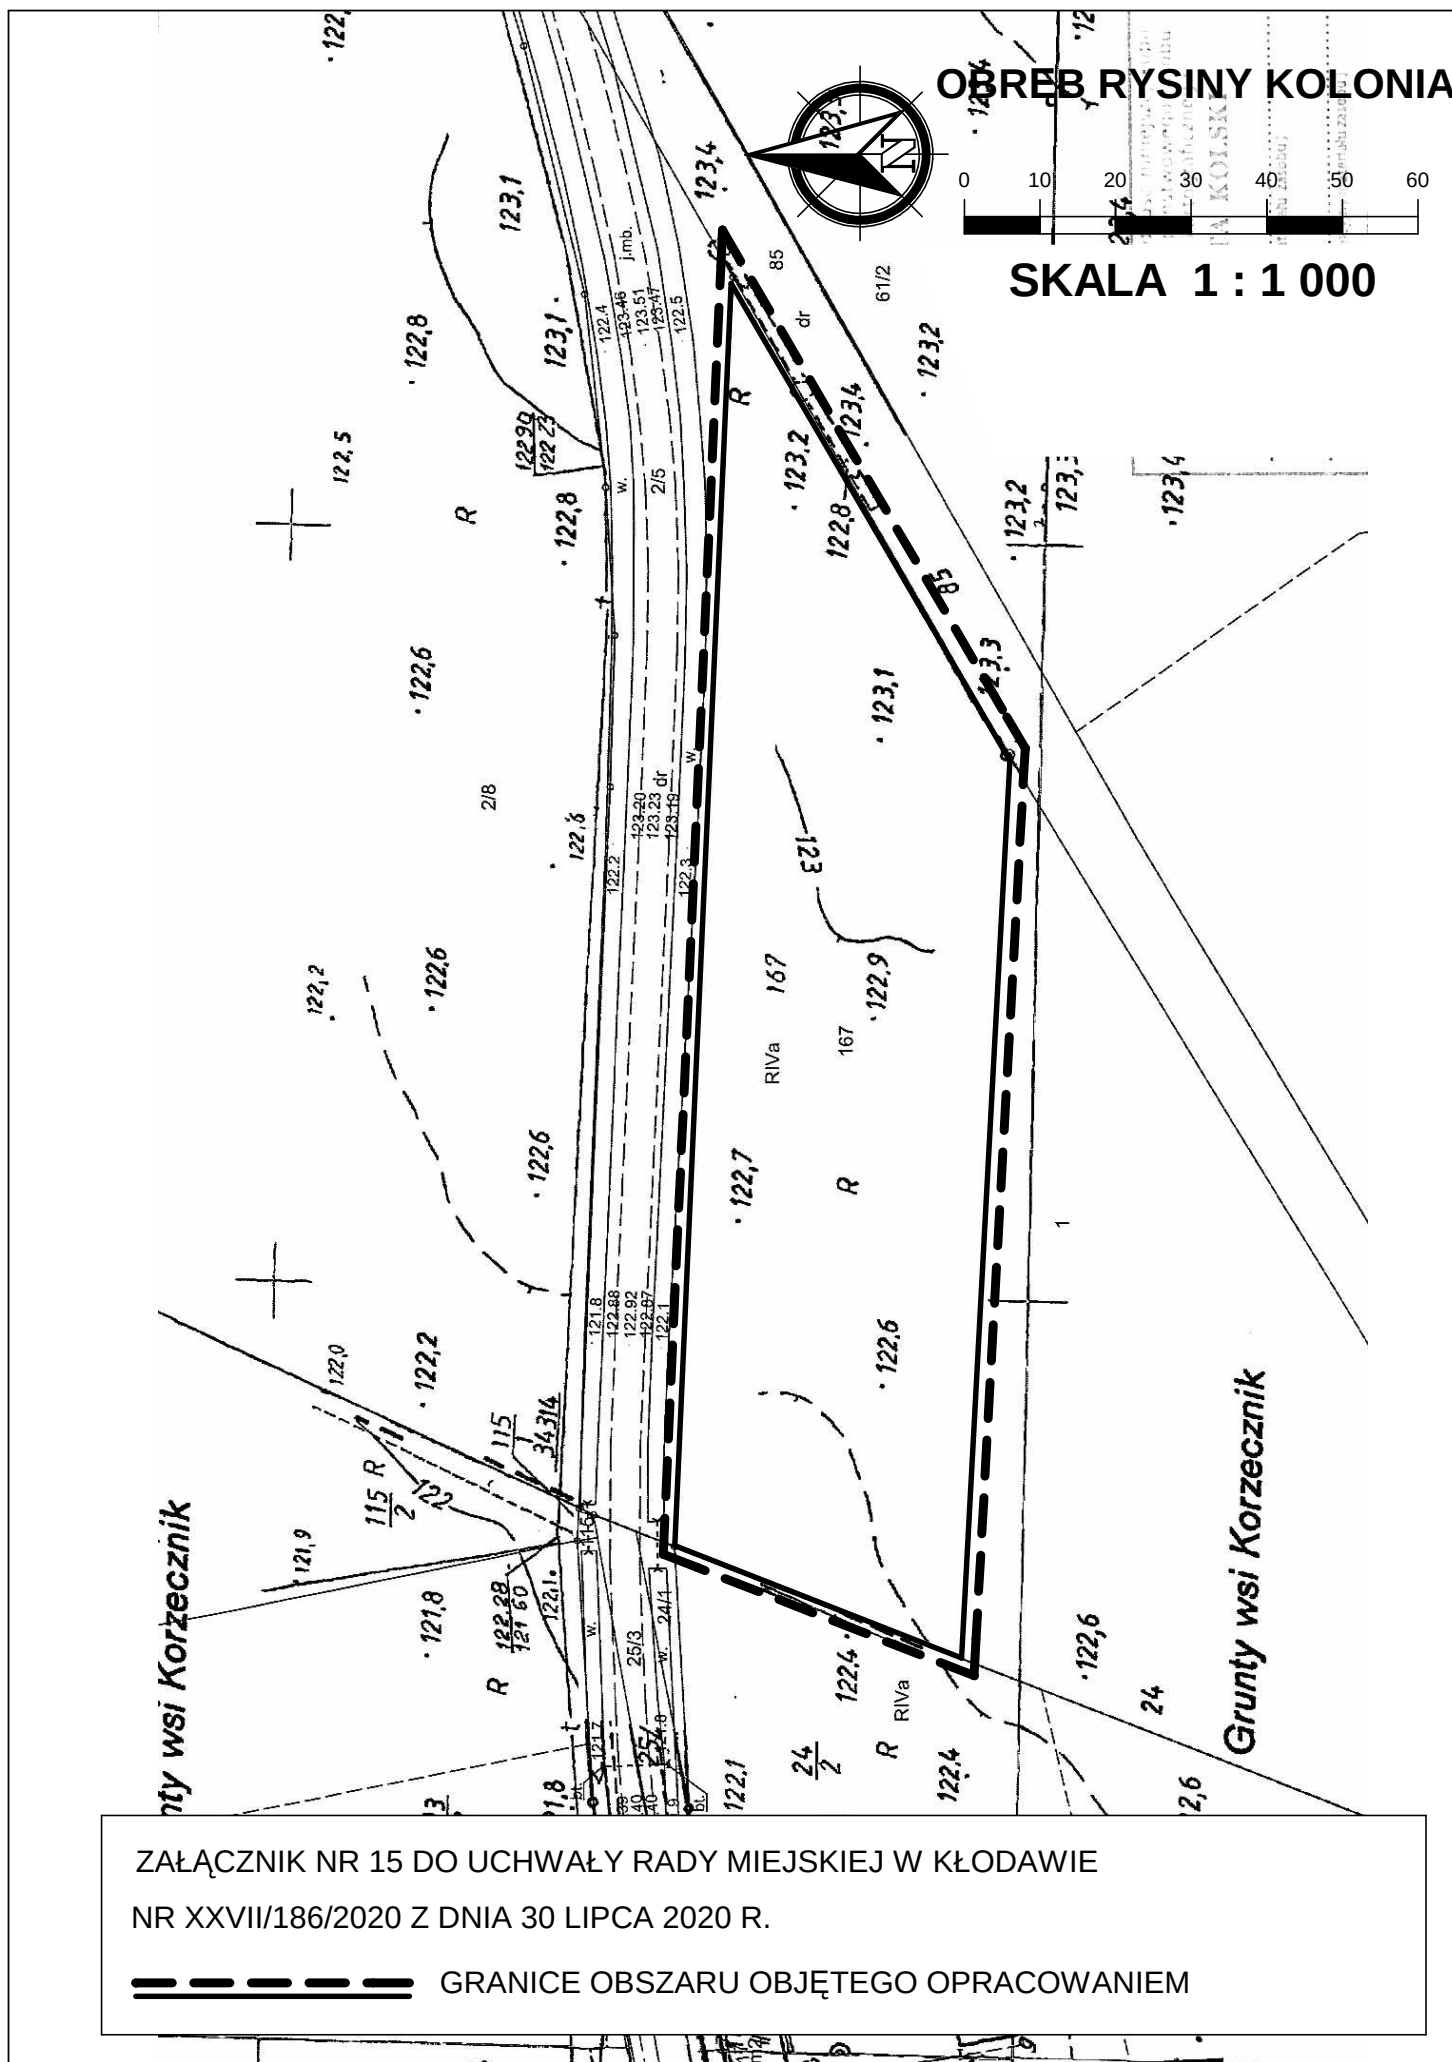




OBRĘB KŁODAWA

0 10 20 30 40 50 60

SKALA 1 : 1 000

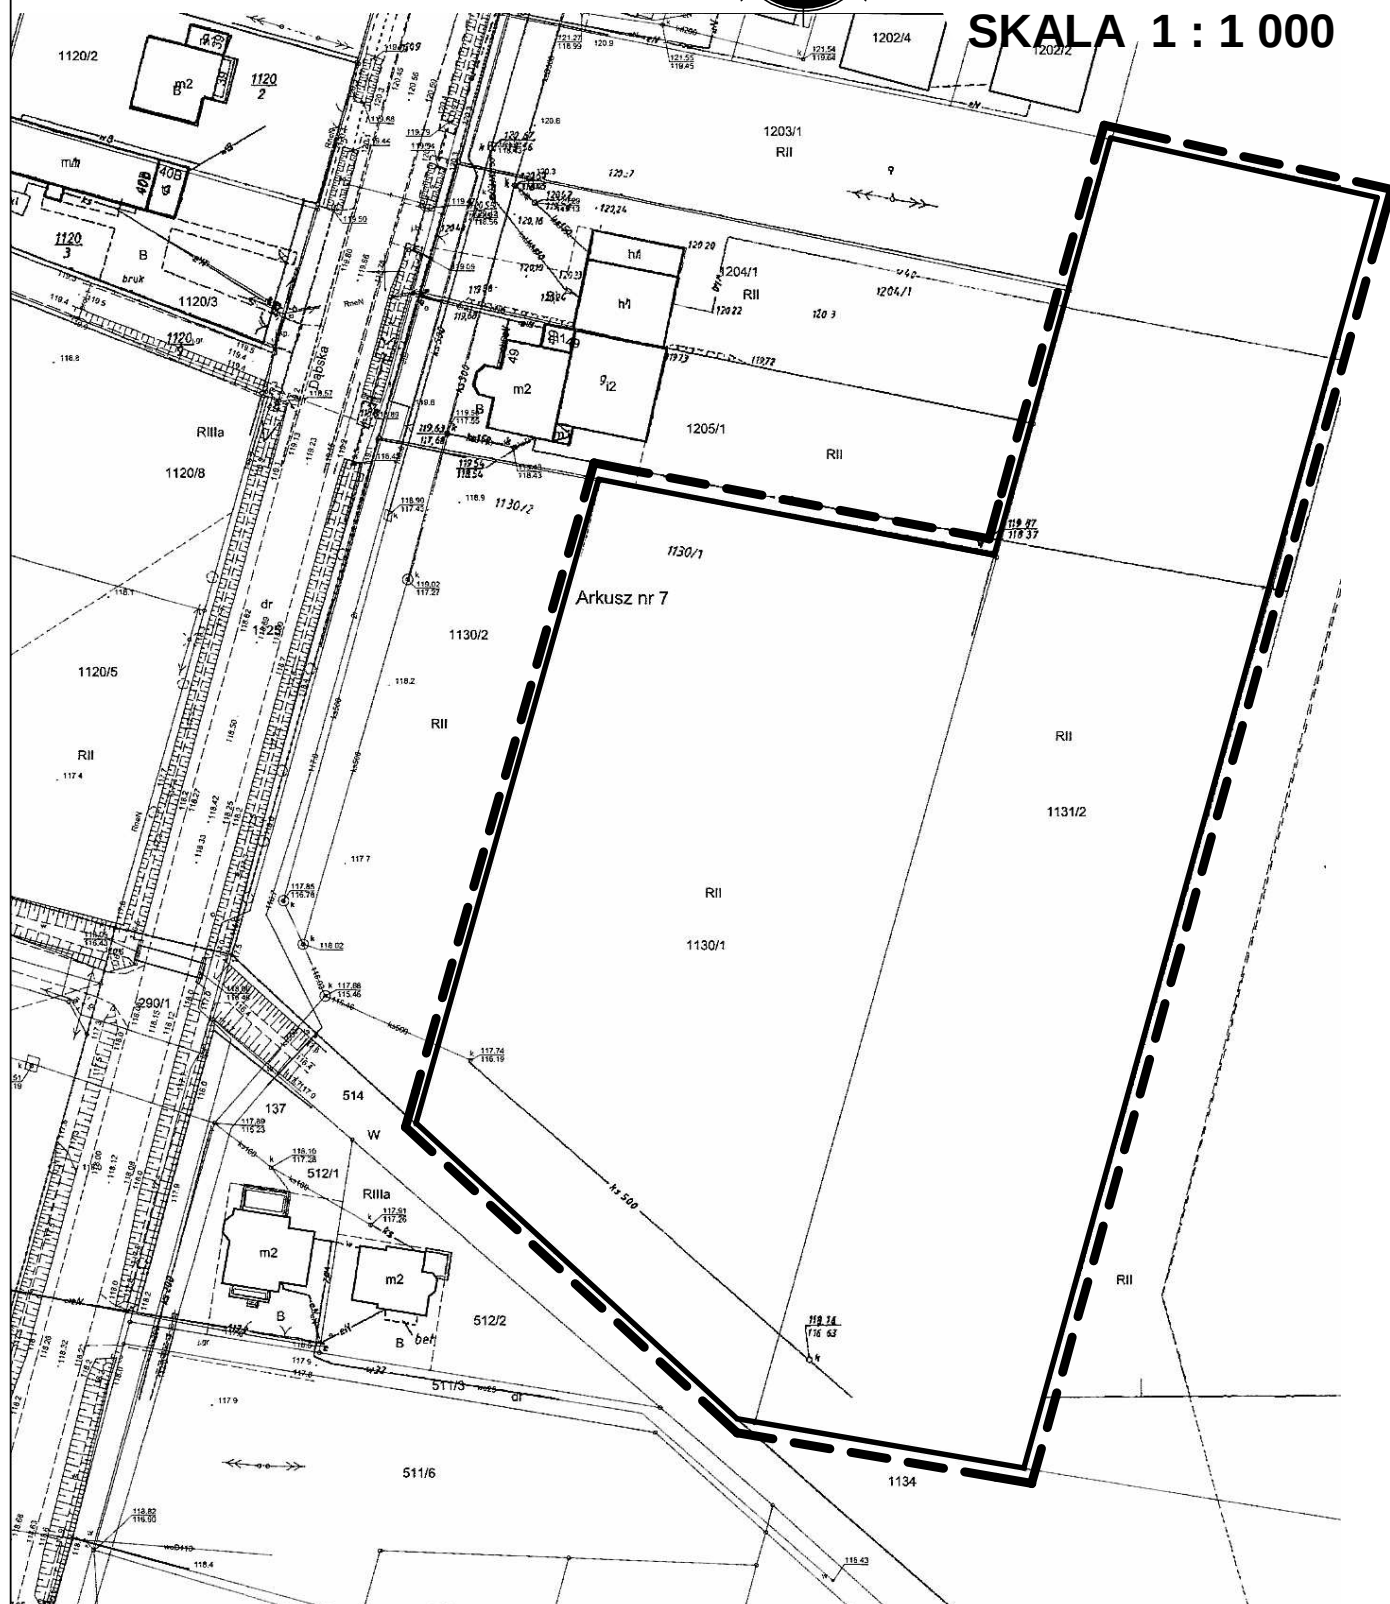


**ZAŁĄCZNIK NR 16 DO UCHWAŁY RADY MIEJSKIEJ W KŁODAWIE
NR XXVII/186/2020 Z DNIA 30 LIPCA 2020 R.**

----- GRANICE OBSZARU OBJĘTEGO OPRACOWANIEM

OBRĘB KŁODAWA

0 10 20 30 40 50 60


SKALA 1 : 1 000

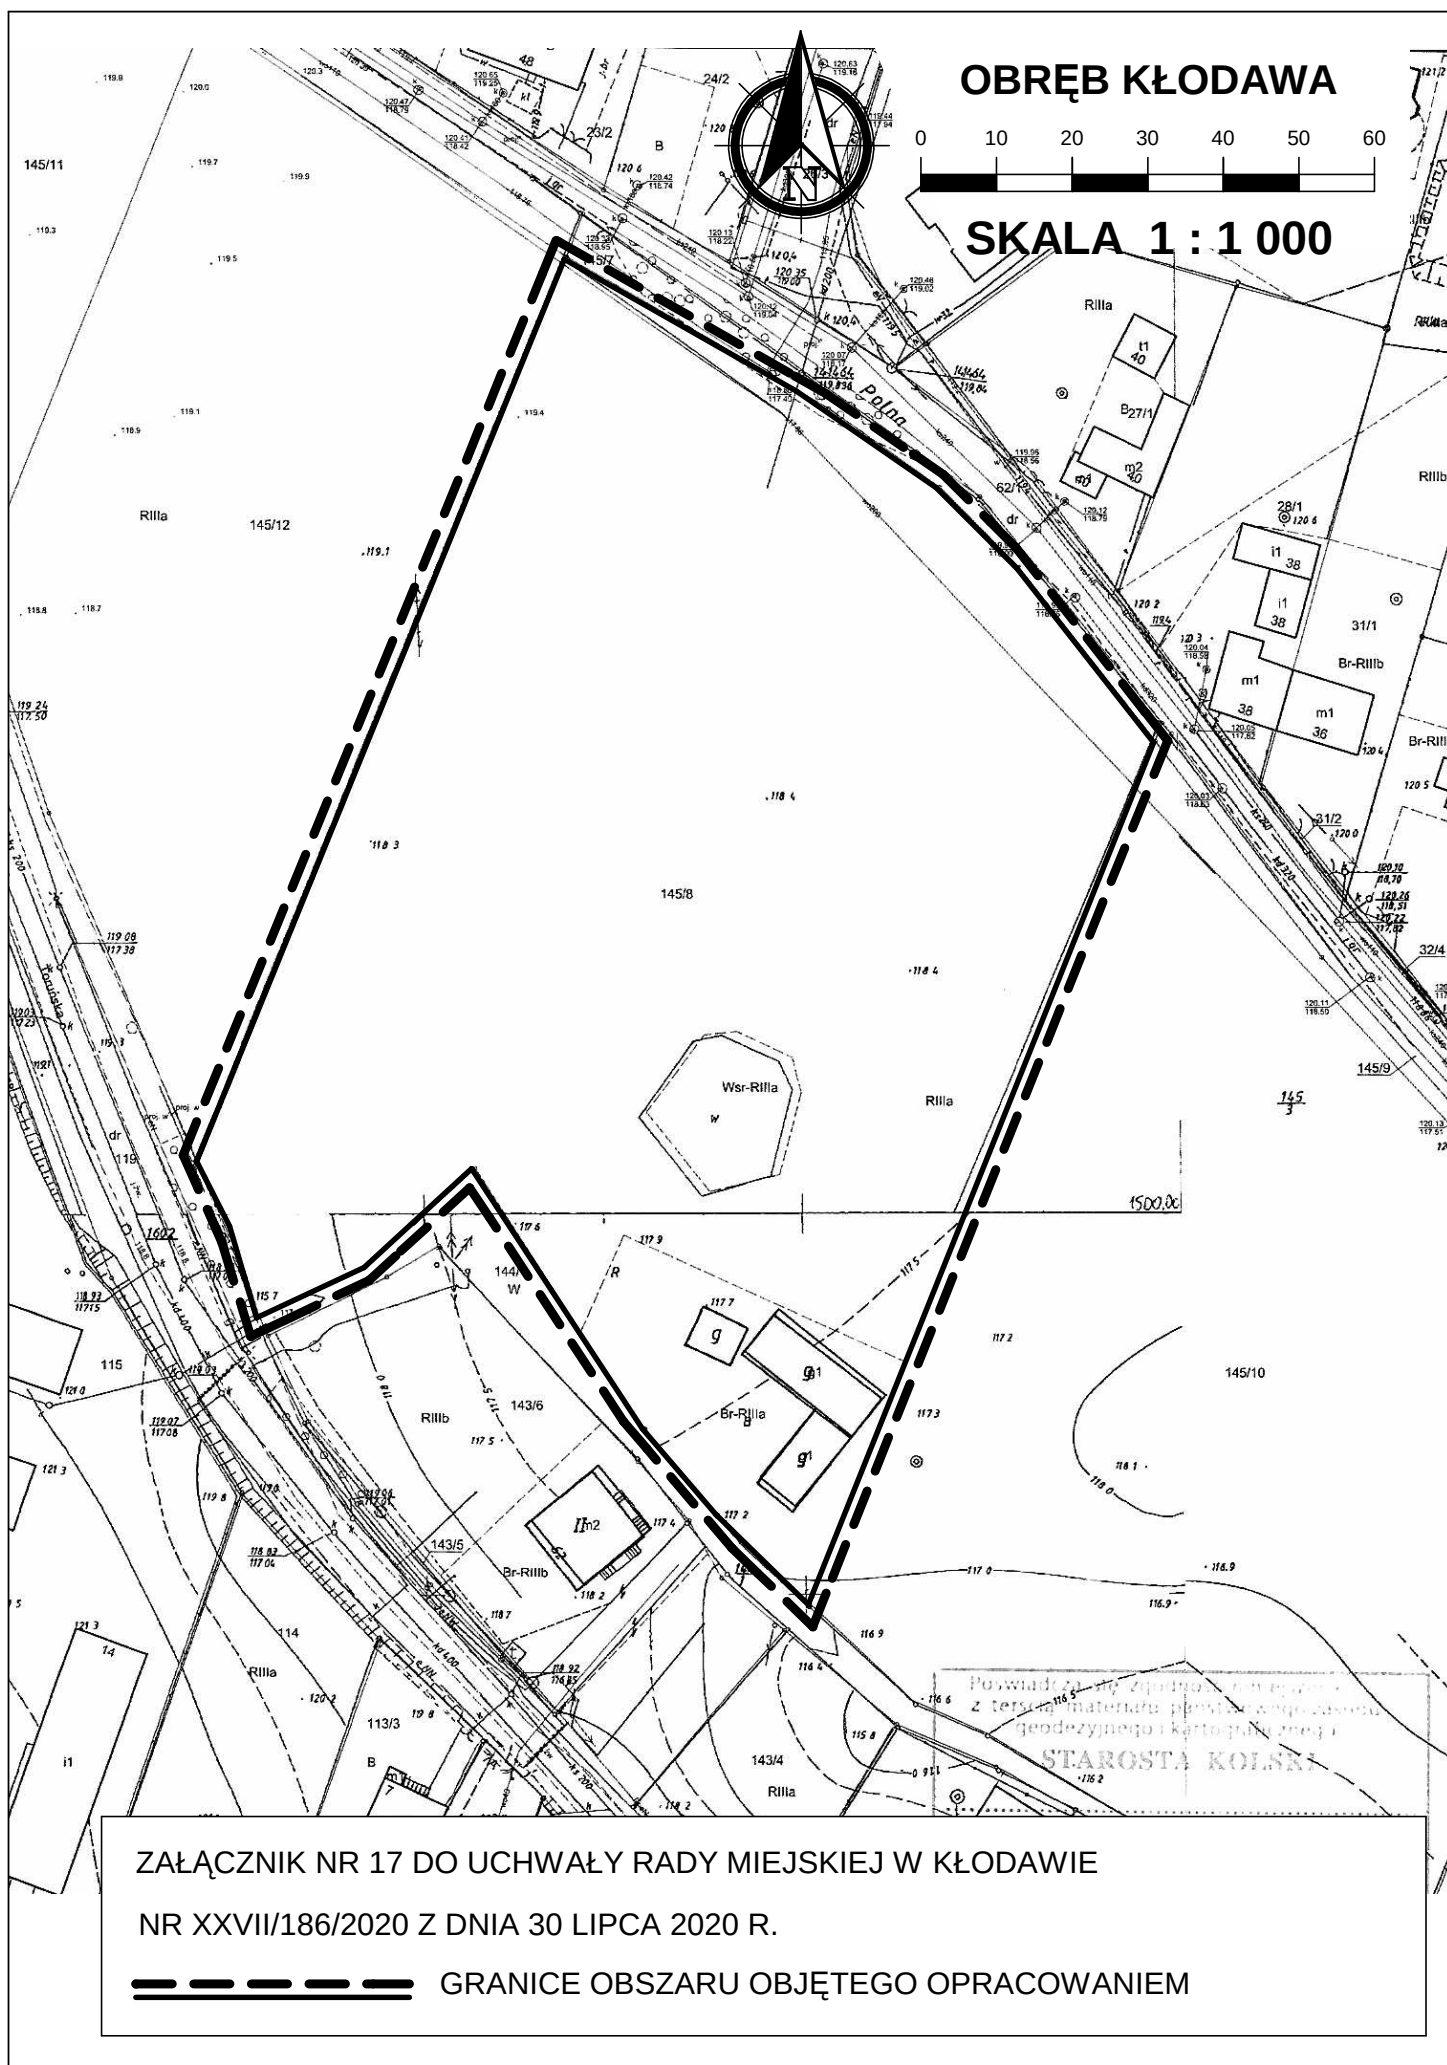


ZAŁĄCZNIK NR 17 DO UCHWAŁY RADY MIEJSKIEJ W KŁODAWIE

NR XXVII/186/2020 Z DNIA 30 LIPCA 2020 R.

————— GRANICE OBSZARU OBJĘTEGO OPRACOWANIEM

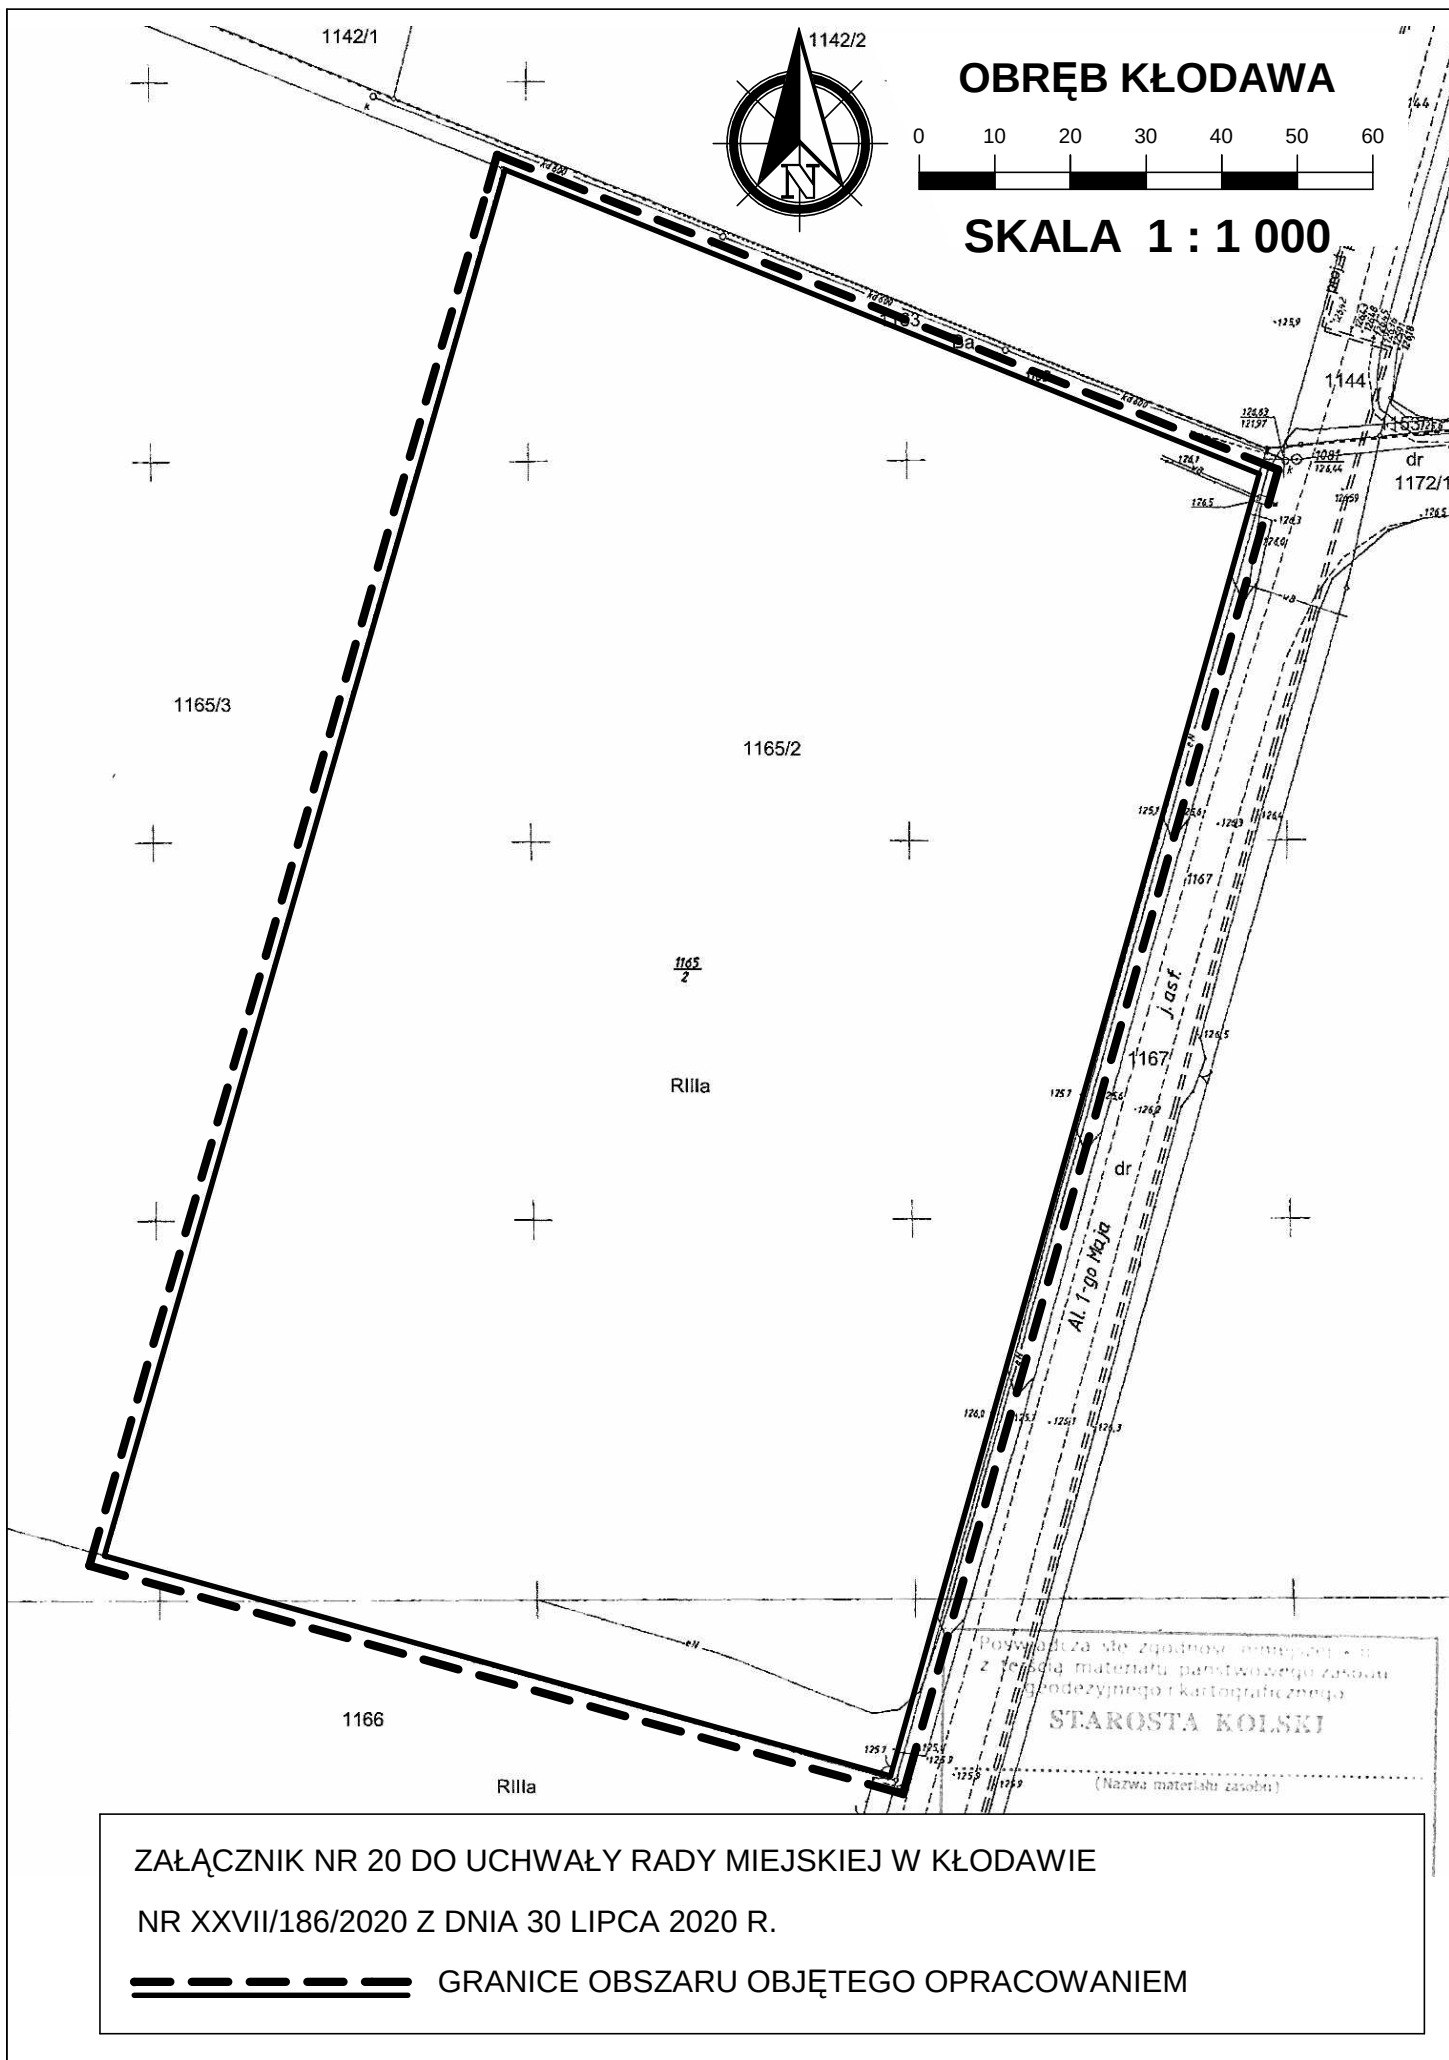

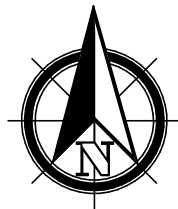

OBRĘB KŁODAWA



SKALA 1 : 1 000

Znak: GK.6621.3.1666.2020

Kopia mapy zasadniczej


Województwo: woj. wielkopolskie

Powiat: Powiat Kolski

Jednostka ewidencyjna: Miasto Kłodawa


Obręb ewidencyjny: KŁODAWA

Sekcja mapy: 6.174.28.20.3.4, 6.174.28.25.1.2

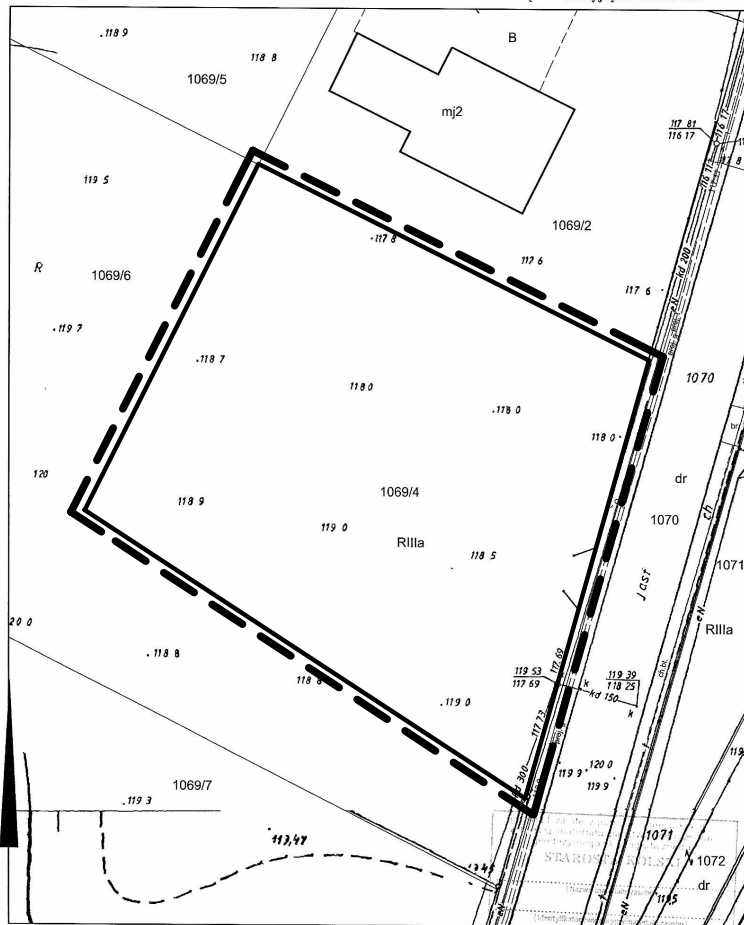


Wykonał Natalia Baldyga
podpis wykonawcy

Koło, dn. 19-06-2020 r.

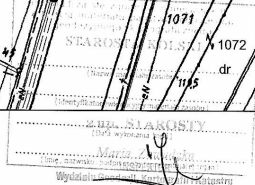

ZAŁĄCZNIK NR 19 DO UCHWAŁY RADY MIEJSKIEJ W KŁODAWIE
NR XXVII/186/2020 Z DNIA 30 LIPCA 2020 R.


== GRANICE OBSZARU OBJĘTEGO OPRACOWANIEM

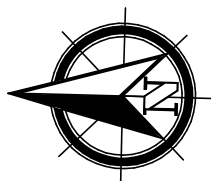

OBRĘB KŁODAWA



SKALA 1 : 1 000


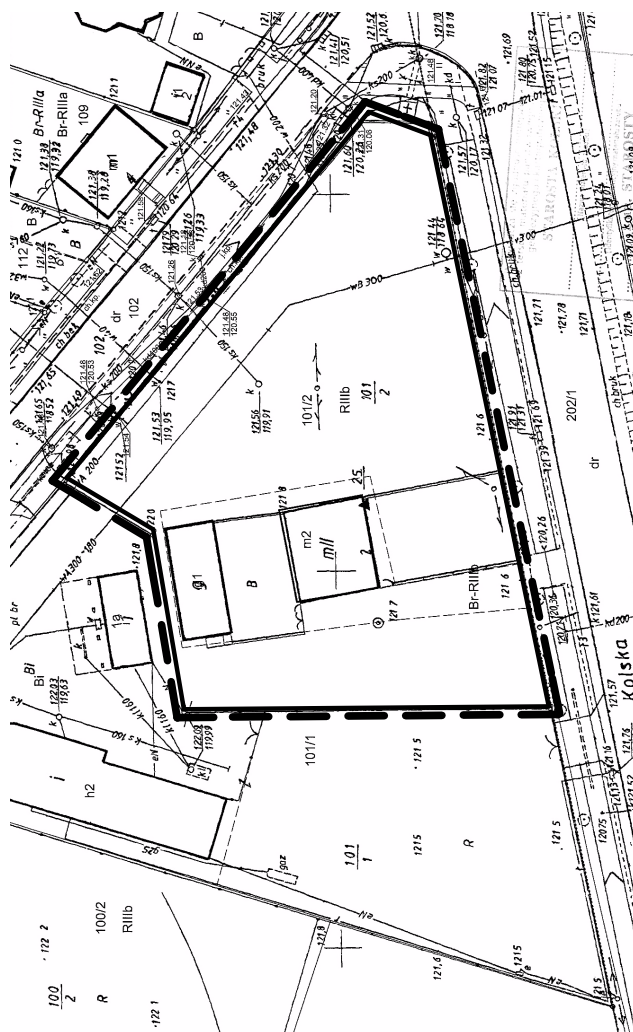


ZAŁĄCZNIK NR 21 DO UCHWAŁY RADY MIEJSKIEJ W KŁODAWIE
NR XXVII/186/2020 Z DNIA 30 LIPCA 2020 R.

== GRANICE OBSZARU OBJĘTEGO OPRACOWANIEM



SKALA 1 : 1 000

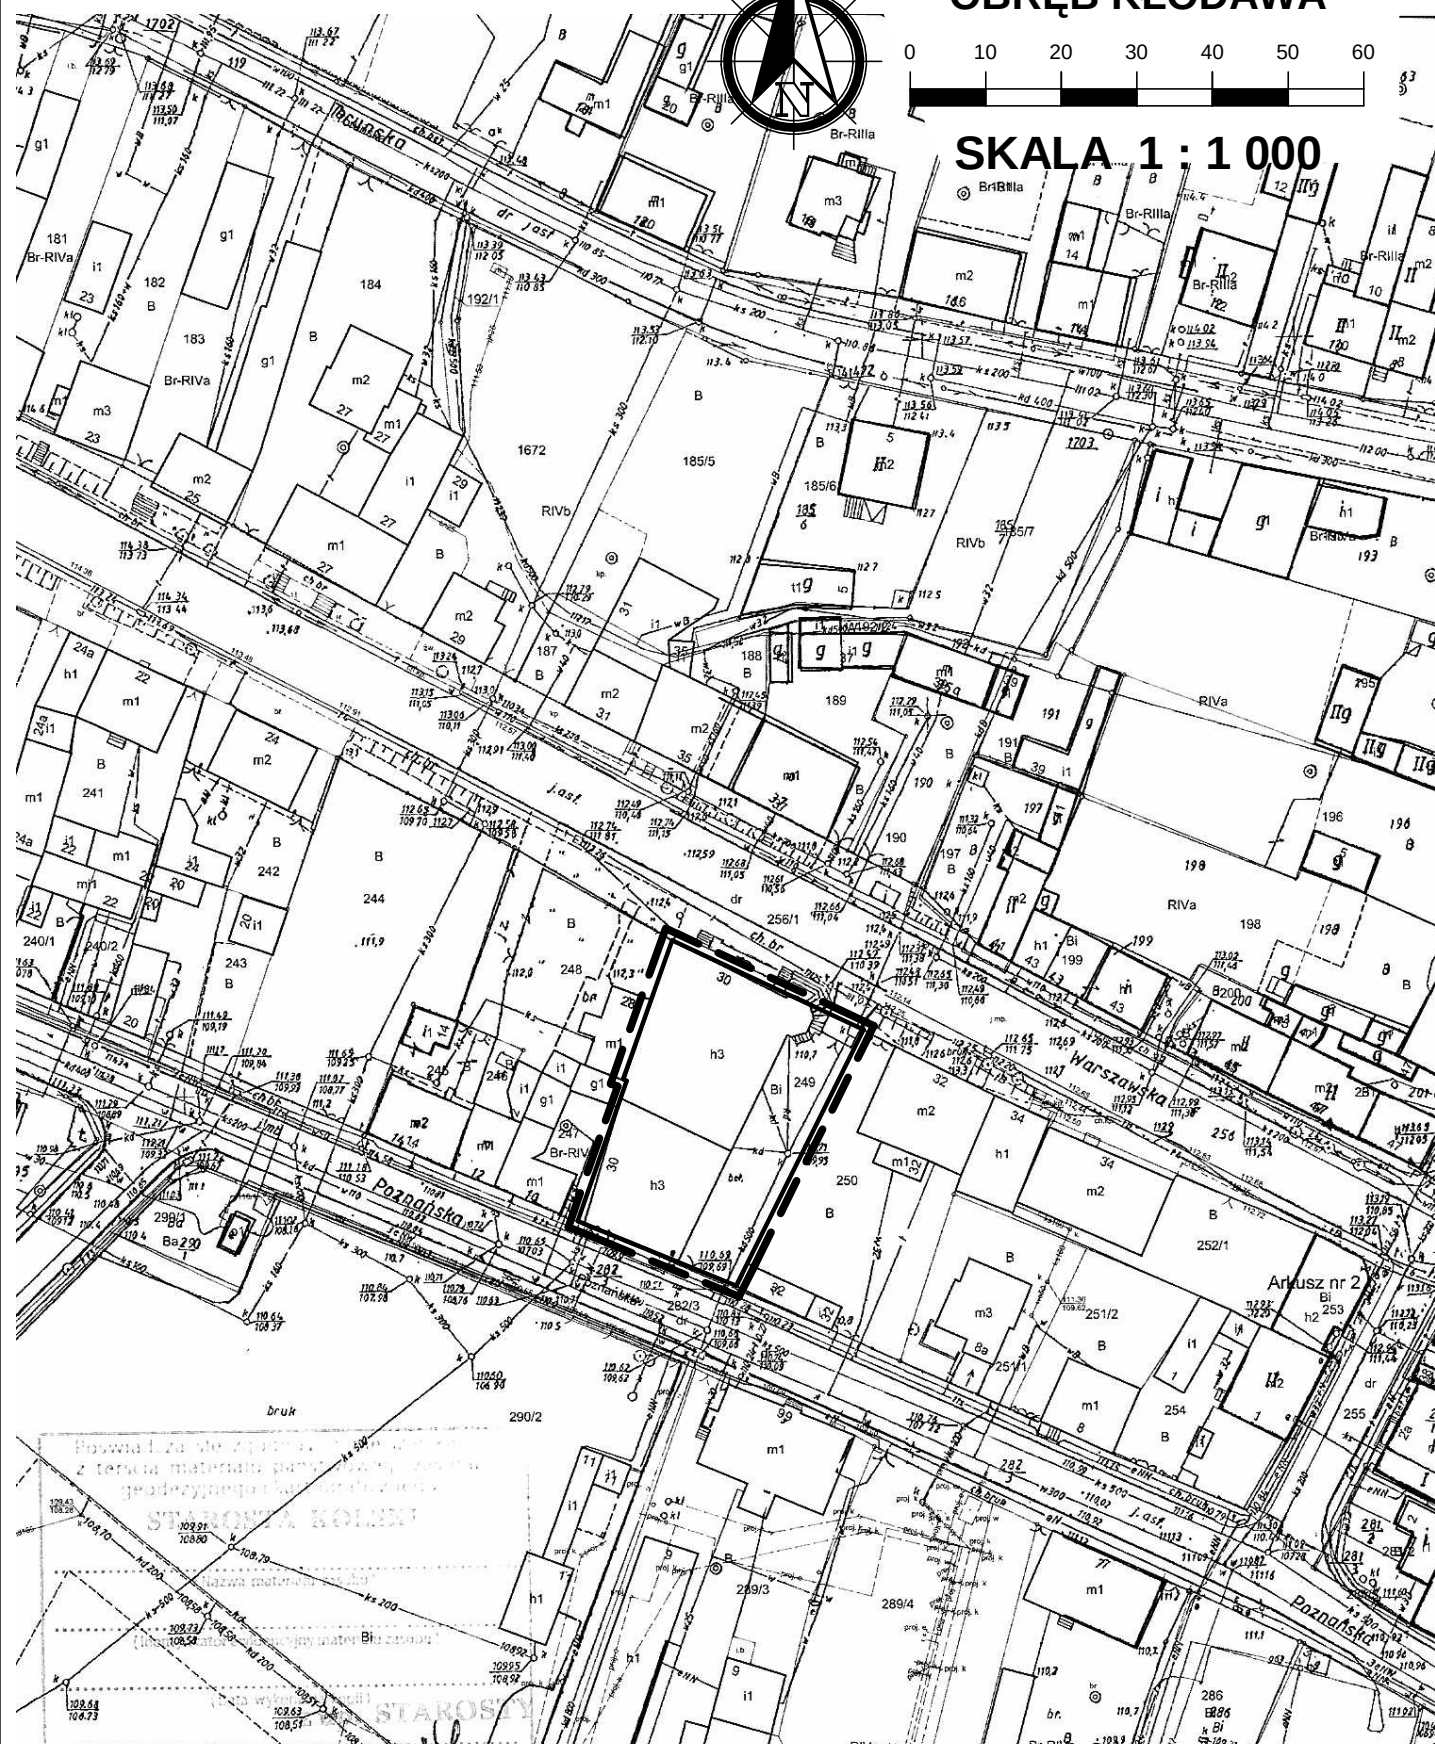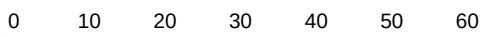

NR XXVII/186/2020 Z DNIA 30 LIPCA 2020 R.

— — — — — GRANICE OBSZARU OBJĘTEGO OPRACOWANIEM