

**UCHWAŁA NR LV/338/2014
RADY MIEJSKIEJ W KŁODAWIE**

z dnia 28 marca 2014 r.

**w sprawie przystąpienia do sporządzenia zmian miejscowych planów zagospodarowania
przestrzennego dla wybranych terenów w Gminie Kłodawa.**

Na podstawie art. 18 ust. 2 pkt 15 ustawy z dnia 8 marca 1990 r. o samorządzie gminnym (t. j. Dz. U z 2013 poz. 594, 645, 1318), oraz art. 14 ust. 1, 2, 4 oraz art. 27 ustawy z dnia 27 marca 2003r o planowaniu i zagospodarowaniu przestrzennym (t. j. Dz. U. z 2012r. poz. 647, 951, 1445, z 2013r poz. 21, 405, 1238, 1446), Rada Miejska w Kłodawie uchwala, co następuje:

§ 1.

Przystępuje się do sporządzenia zmian miejscowego planu zagospodarowania przestrzennego miasta Kłodawa przyjętego Uchwałą Rady Miejskiej w Kłodawie Nr 325/2001 z dnia 27.12.2001 r. (Dz. Urz. Woj. Wielkopolskiego z dnia 18.02.2002 r. nr 24 poz. 768) oraz miejscowego planu zagospodarowania przestrzennego Gminy Kłodawa, przyjętego Uchwałą Rady Miejskiej w Kłodawie Nr 326/2001 z dnia 27.12.2001 r. (Dz. Urz. Woj. Wielkopolskiego z dnia 18.02.2002 r. nr 24 poz. 769) dla wybranych terenów przedstawionych na załącznikach do uchwały. Ustala się etapowanie zmian.

§ 2.

Granice obszarów objętych opracowaniem Etapu I, Etapu II, Etapu III zmian miejscowych planów zagospodarowania przestrzennego określone są na mapach stanowiących załączniki niniejszej uchwały. Dla Etapu I załączono 21 załączników, dla Etapu II załączono 6 załączników, dla Etapu III załączono 5 załączników

§ 3.

Wykonanie uchwały powierza się Burmistrzowi Kłodawy.

§ 4.

Uchwała wchodzi w życie z dniem podjęcia.

Przewodniczący Rady
Miejskiej


Jerzy Cichocki


Uzasadnienie do Uchwały Nr LV/338/2014

Rady Miejskiej w Kłodawie


z dnia 28 marca 2014 r.

W celu stworzenia podstaw prawnych dla umożliwienia zabudowy oraz zagospodarowania terenów w sposób zgodny z ustaleniami „Zmiany studium uwarunkowań i kierunków zagospodarowania przestrzennego Gminy Kłodawa” uchwalonej dnia 25 października 2013r niezbędne jest sporządzenie zmian miejscowego planu zagospodarowania przestrzennego miasta Kłodawa przyjętego Uchwałą Rady Miejskiej w Kłodawie Nr 325/2001 z dnia 27.12.2001 r. (Dz. Urz. Woj. Wielkopolskiego z dnia 18.02.2002 r. nr 24 poz. 768) oraz miejscowego planu zagospodarowania przestrzennego Gminy Kłodawa, przyjętego Uchwałą Rady Miejskiej w Kłodawie Nr 326/2001 z dnia 27.12.2001 r. (Dz. Urz. Woj. Wielkopolskiego z dnia 18.02.2002 r. nr 24 poz. 769) dla wybranych terenów przedstawionych na załącznikach do uchwały. Zgodnie z art.14 ust.5 ustawy o planowaniu i zagospodarowaniu przestrzennym dokonano analizy dotyczącej zasadności przystąpienia do sporządzenia zmian planów i stwierdzono zgodność przewidywanych rozwiązań zmian planów z ustaleniami „Zmiany studium uwarunkowań i kierunków zagospodarowania przestrzennego Gminy Kłodawa” uchwalonej dnia 25 października 2013r.

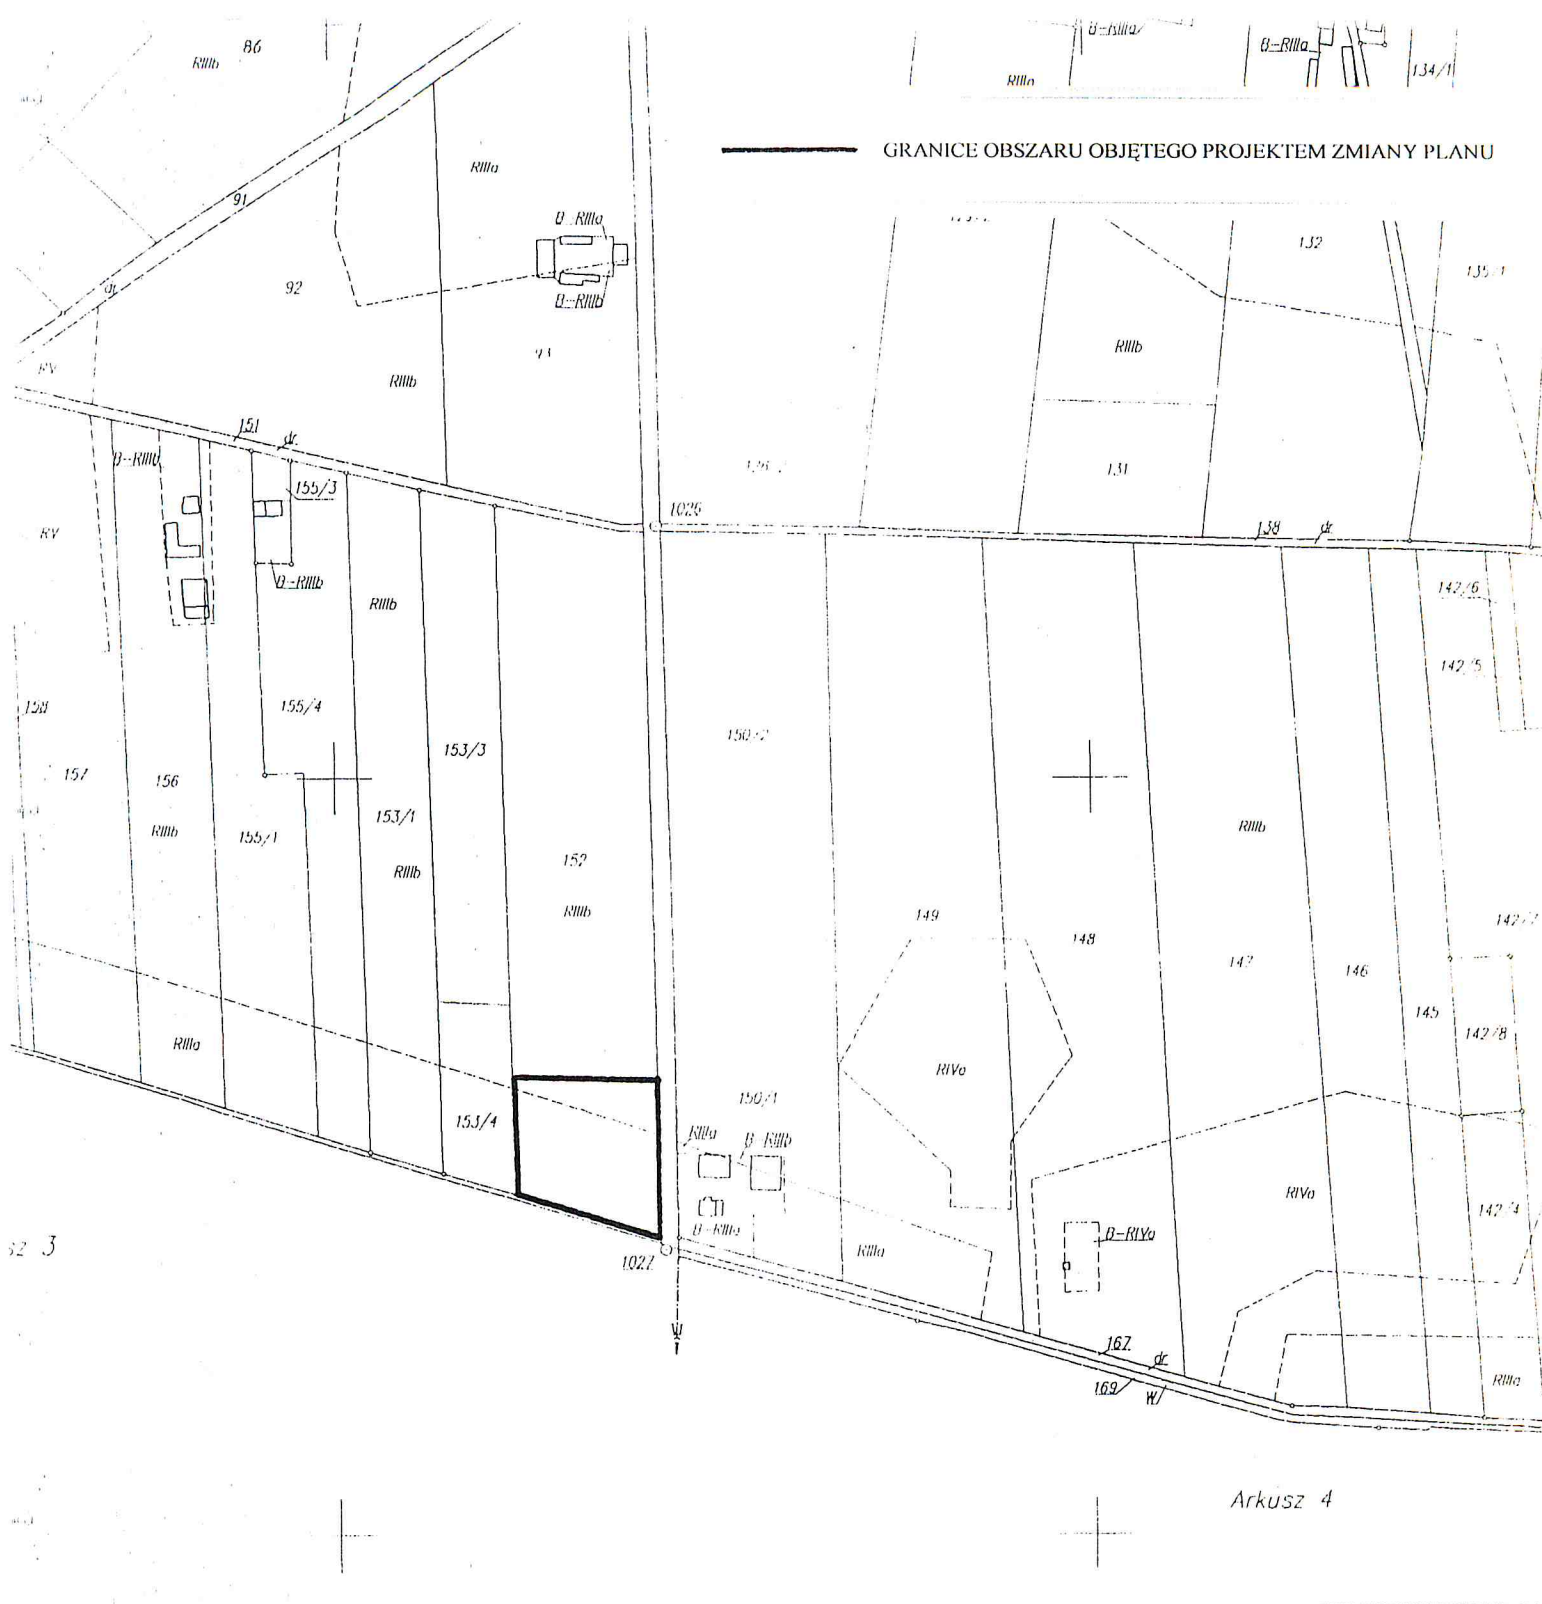

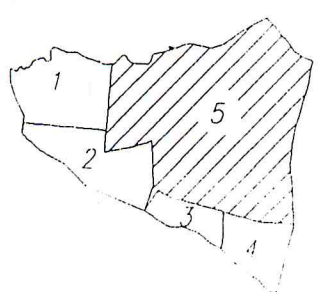
000 1. Kartograficznej	Szkic arkuszy sąsiednich 	WIELKOPOLSKIE PRZEDSIĘBIORSTWO GEODEZYJNO-KARTOGRAFICZNE "GEOMAT" Sp. z o.o. w Poznaniu Wydział II Kierownik robót geodezyjnych <i>[Signature]</i> mgr inż. Dorota Bilinska Poznań, styczeń 2006 OBRĘB POMARZANY Etap I Załącznik nr 2 Do Uchwały Rady Miejskiej w Kłodawie Nr..... z dnia
--------------------------------------	---	---


OBRĘB ŁĄZEK
 Etap I
 Załącznik nr 3
 Do Uchwały Rady Miejskiej w Kłodawie
 Nr
 z dnia

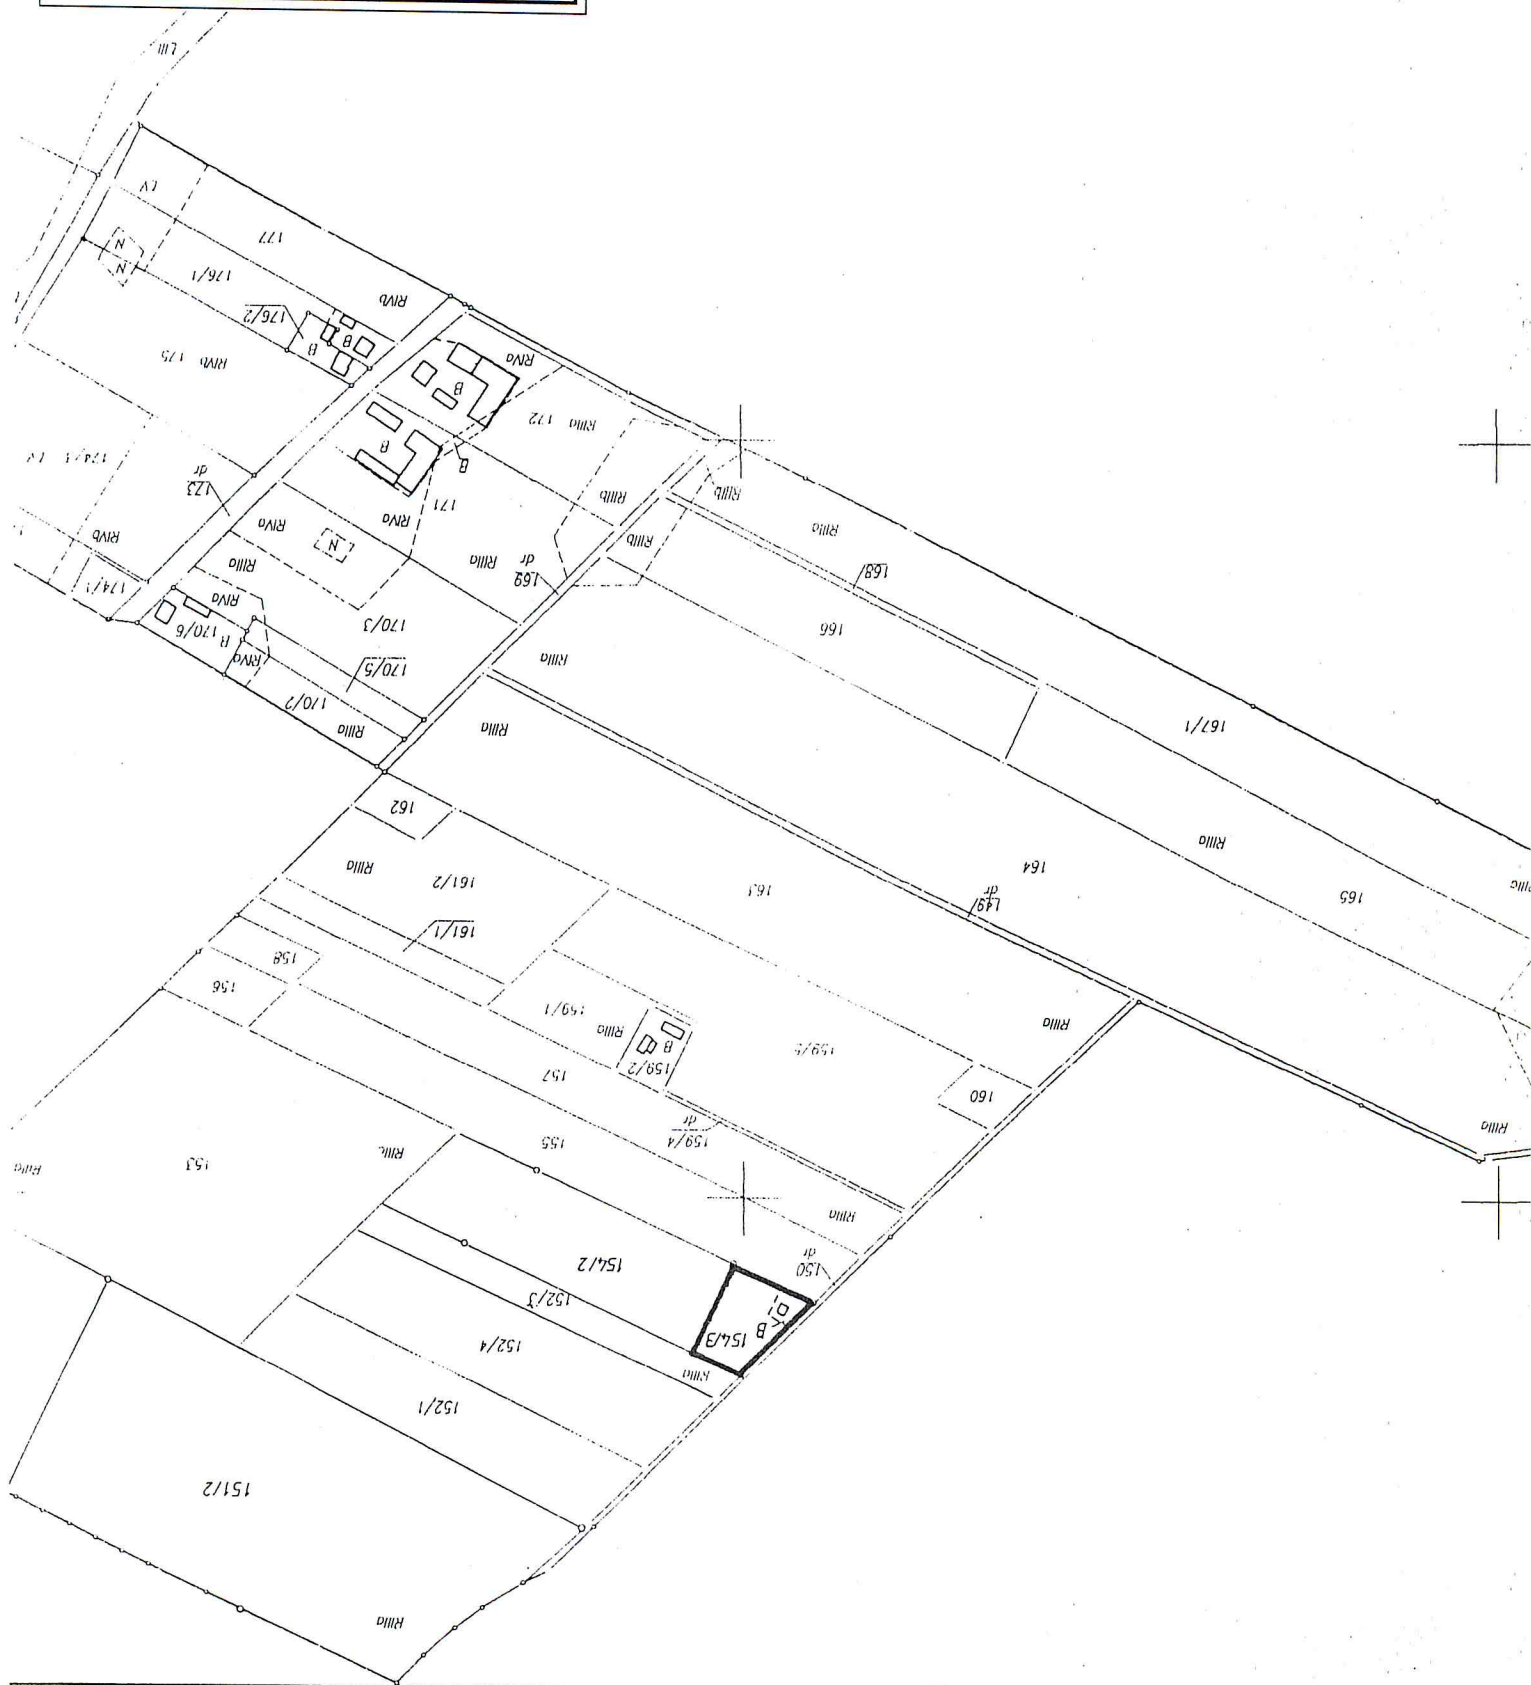

GRANICE OBSZARU OBJĘTEGO PROJEKTEM ZMIANY PLANU



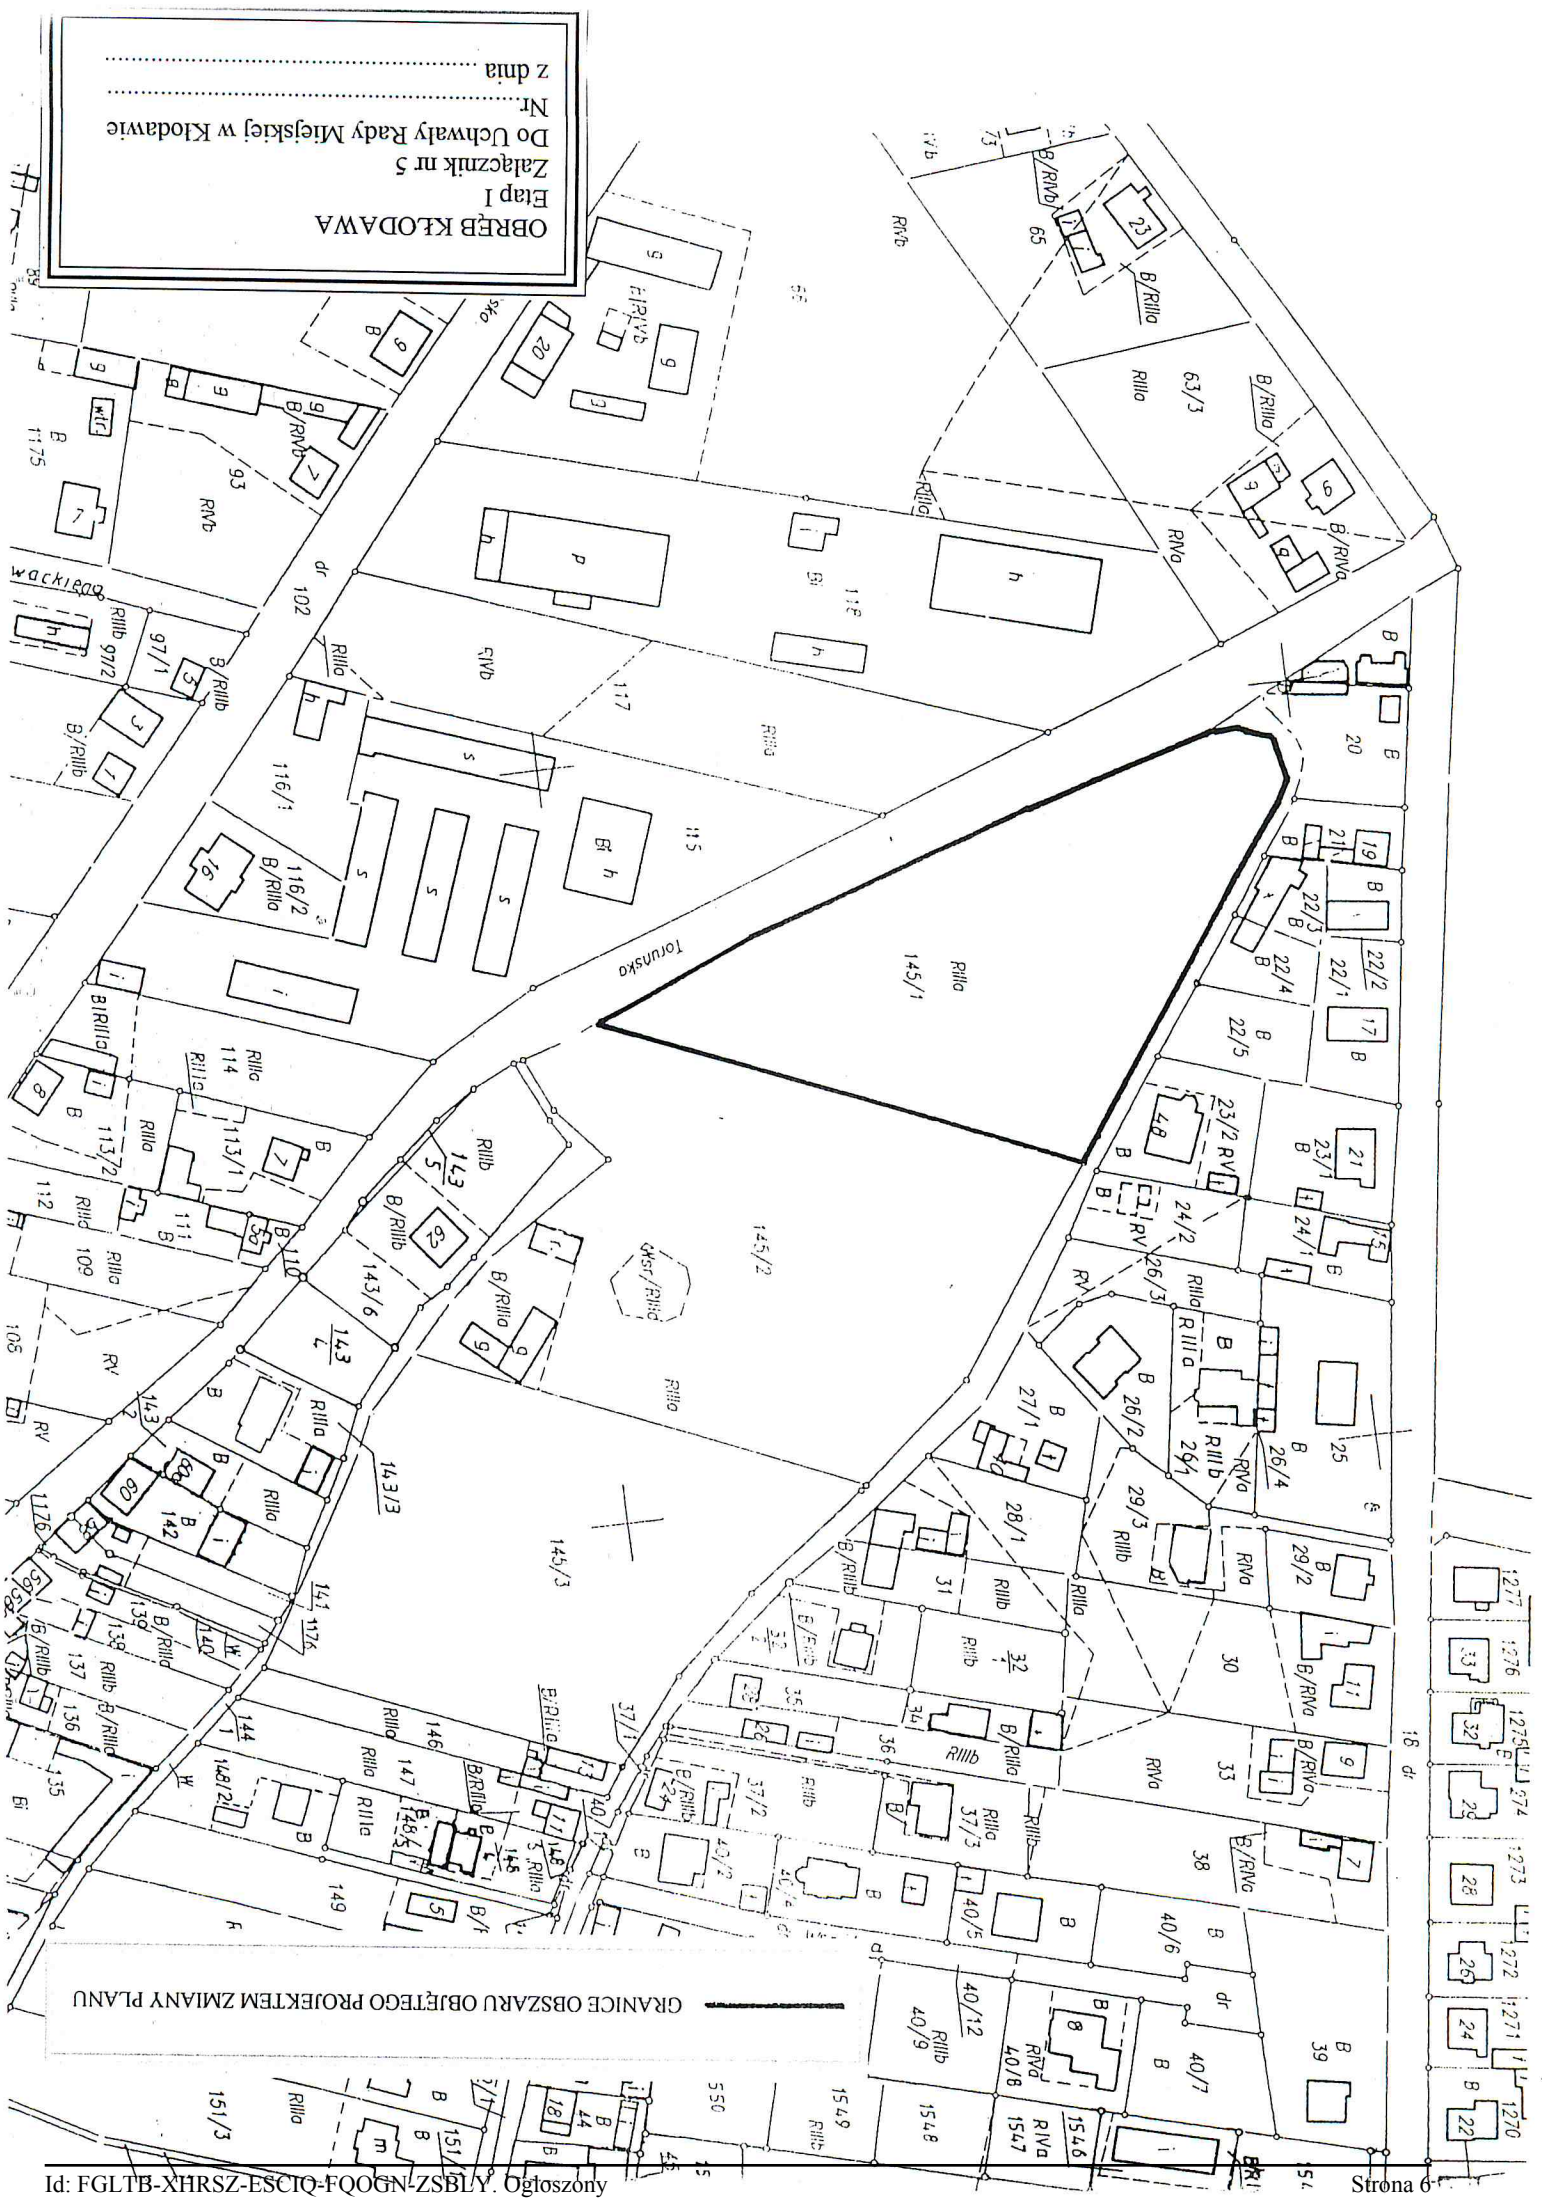

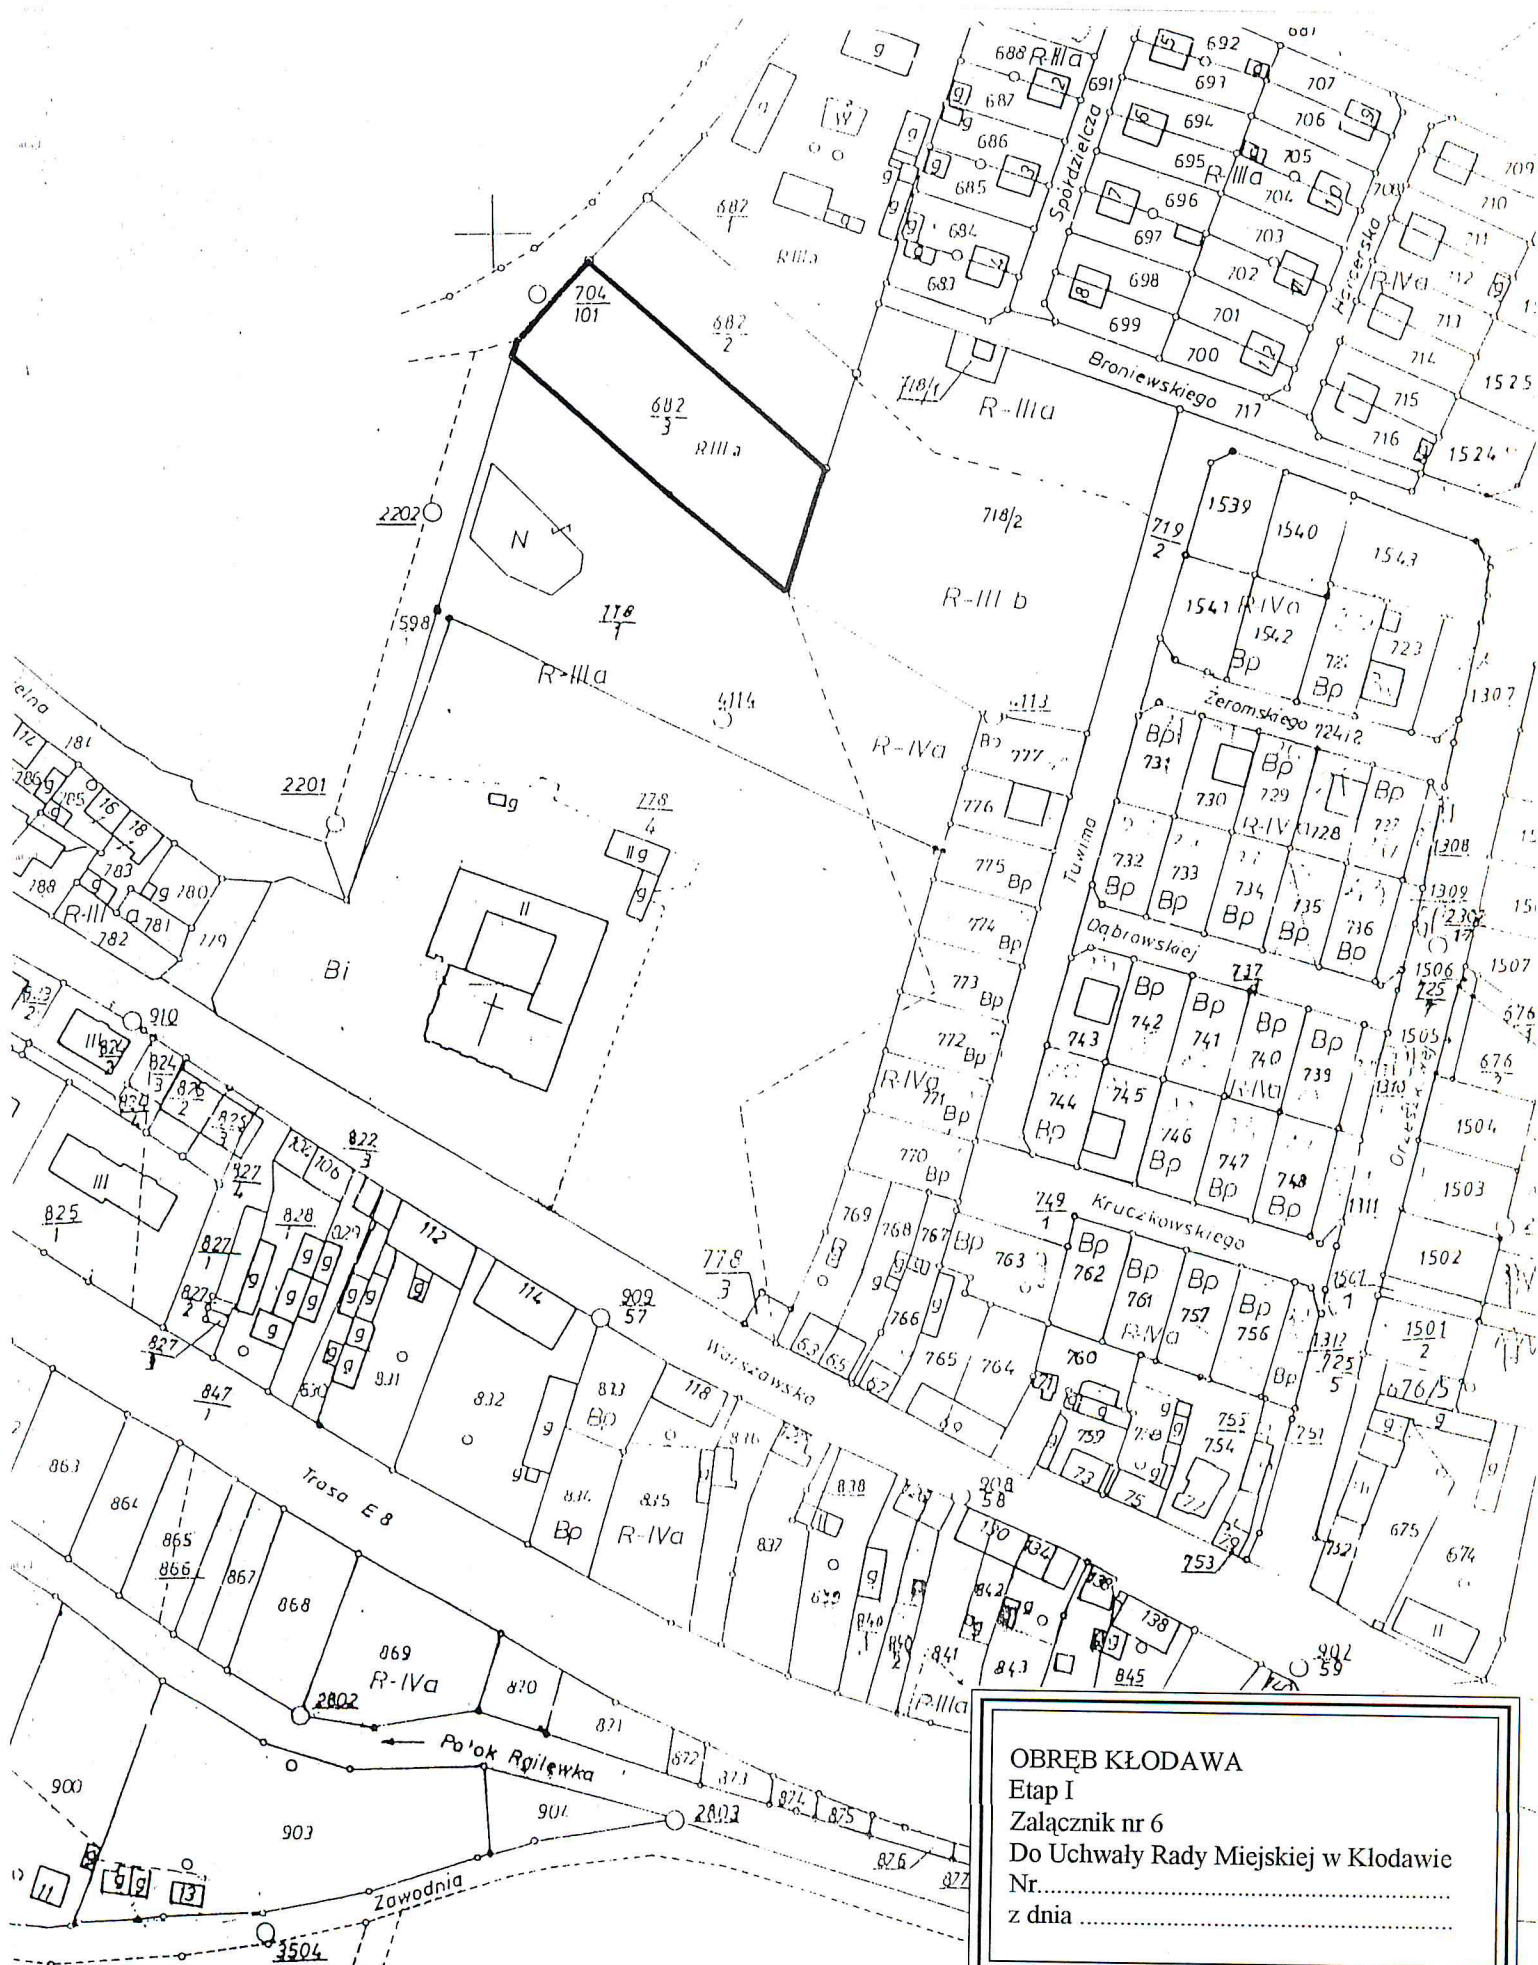






OBRĘB KŁODAWA
 Etap I
 Załącznik nr 8
 Do Uchwały Rady Miejskiej w Kłodawie
 Nr.....
 z dnia


Arkusz 1


Obręb Dąbrówka

OBRĘB POMARZANY
 Etap I
 Załącznik nr 10
 Do Uchwały Rady Miejskiej w Kłodawie
 Nr
 z dnia

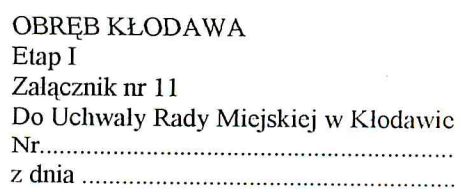




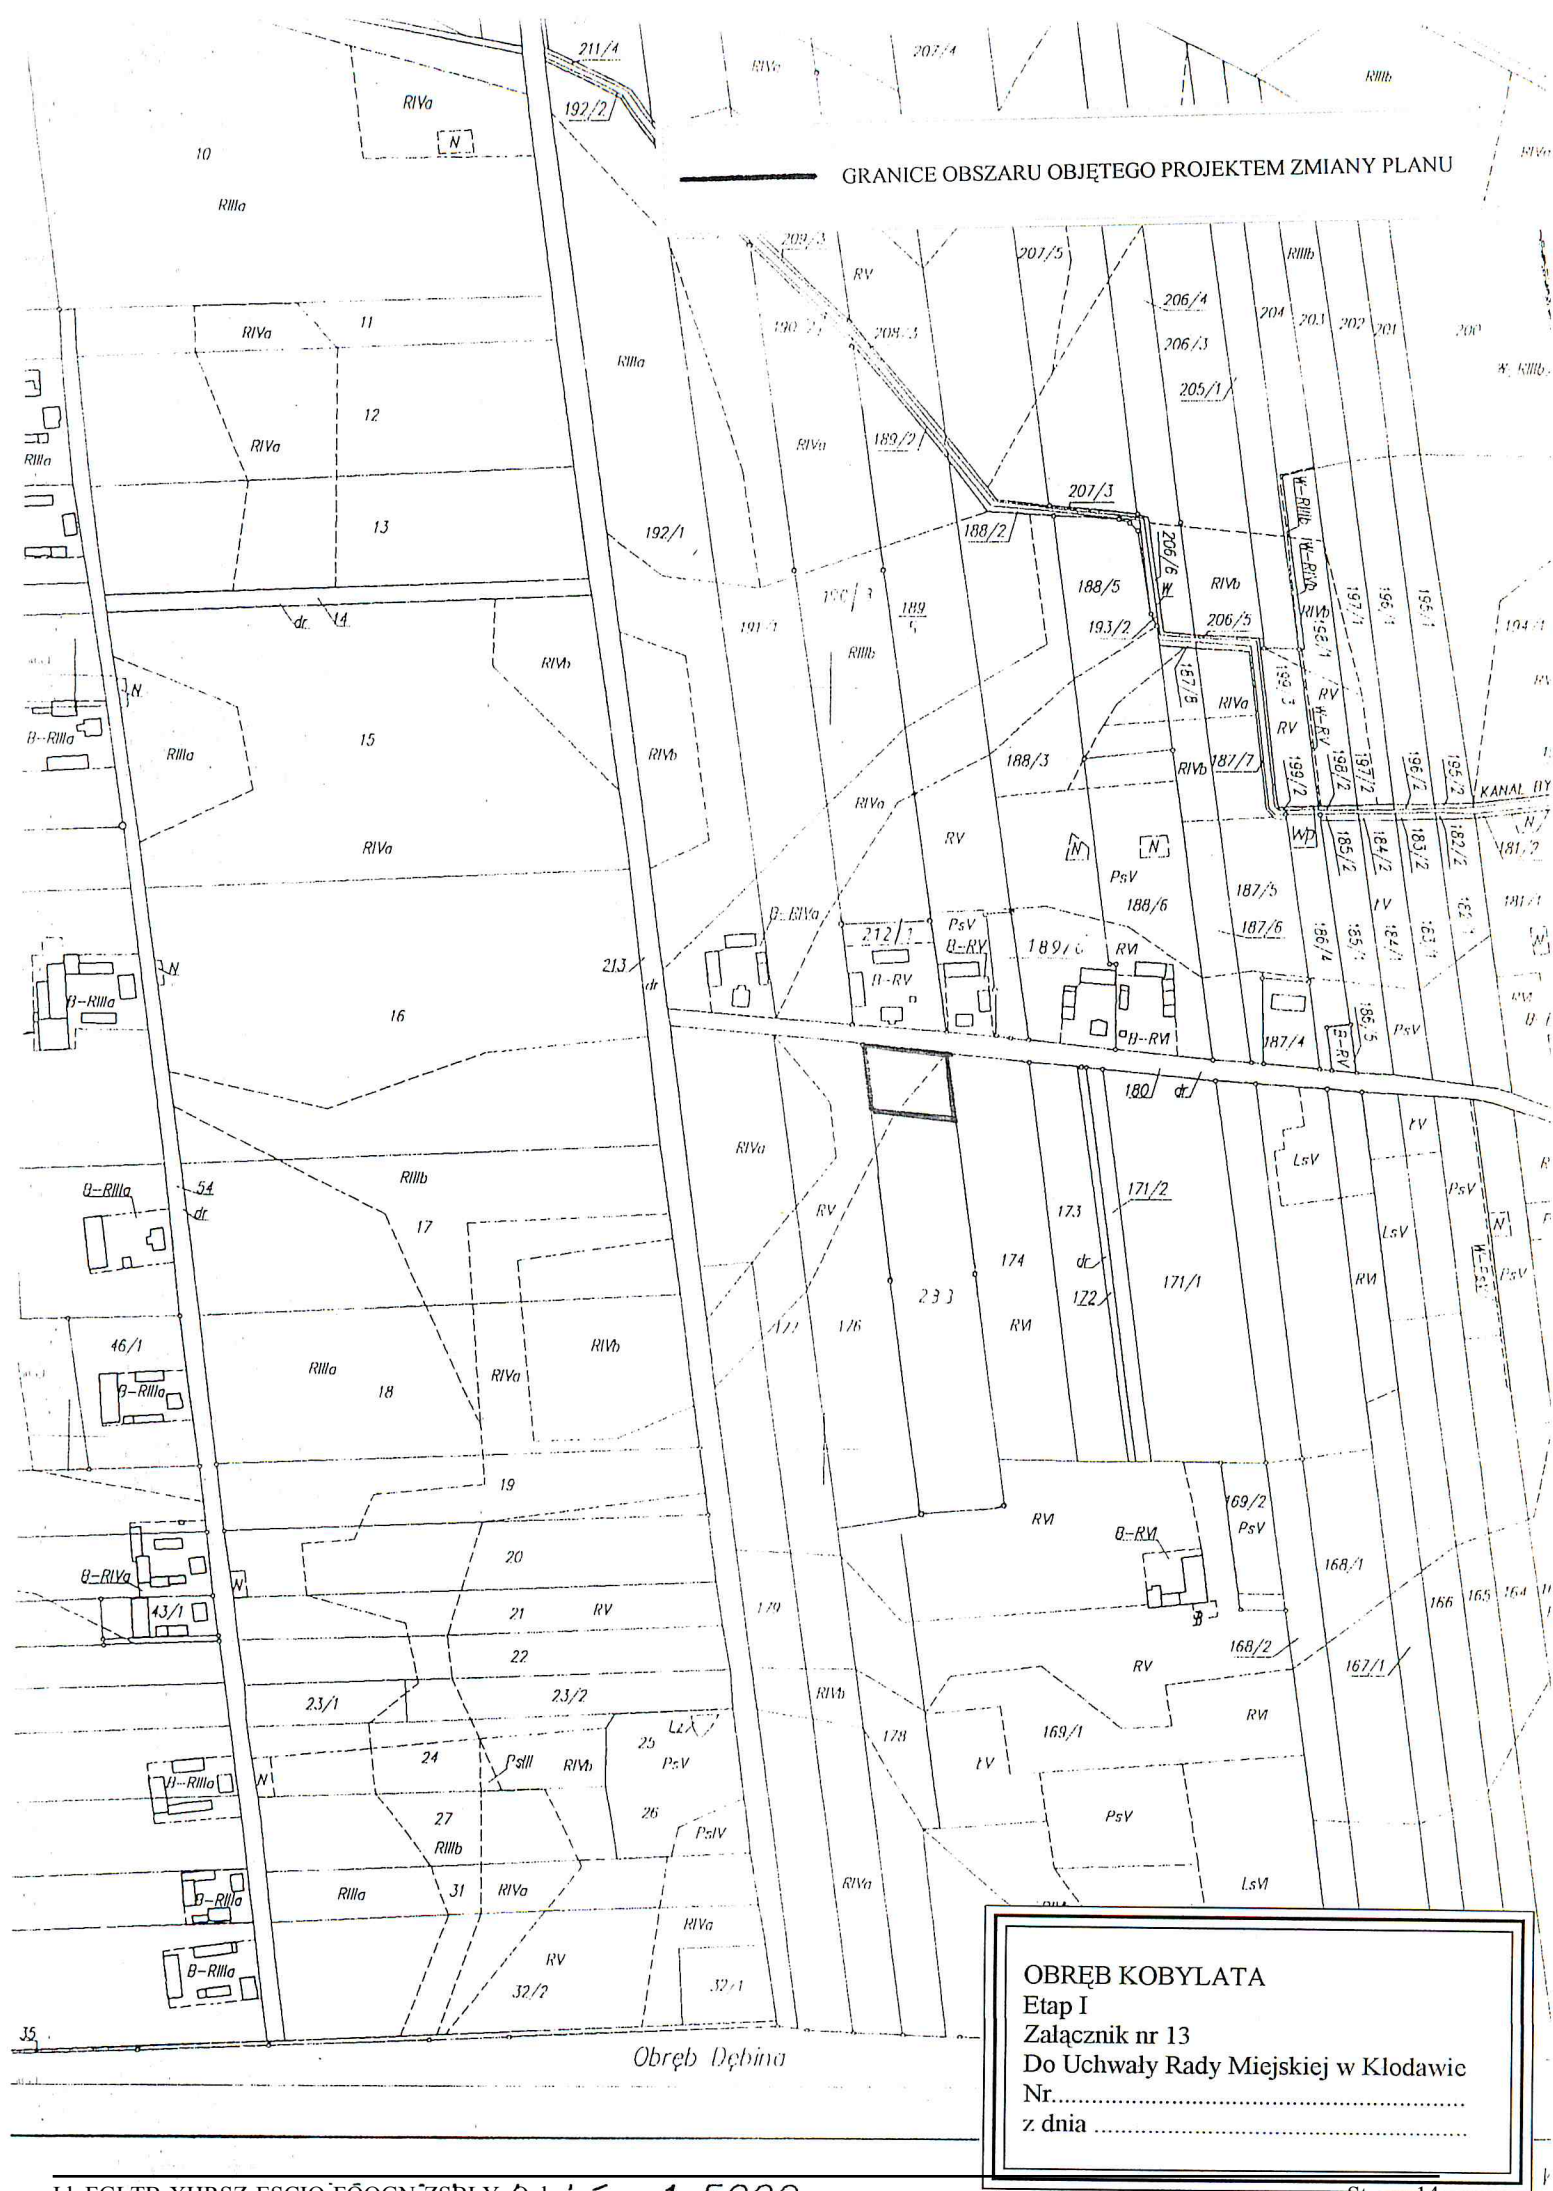

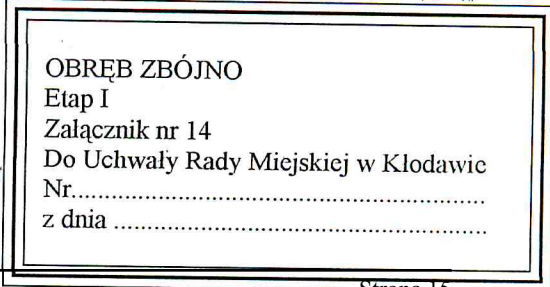

Abstract

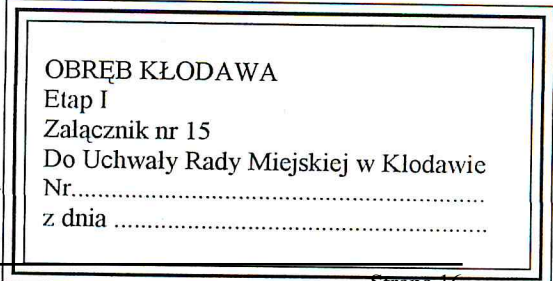




rkusz nr 2




GRANICE OBSZARU OBJĘTEGO PROJEKTEM ZMIANY PLANU

Obwód Czyszków

OBRĘB BIERZWIENNA DŁUGA
KOLONIA
Etap I
Załącznik nr 18
Do Uchwały Rady Miejskiej w Kłodawie
Nr.....
z dnia

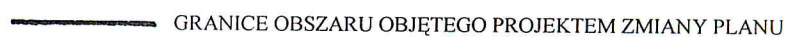

z dnia

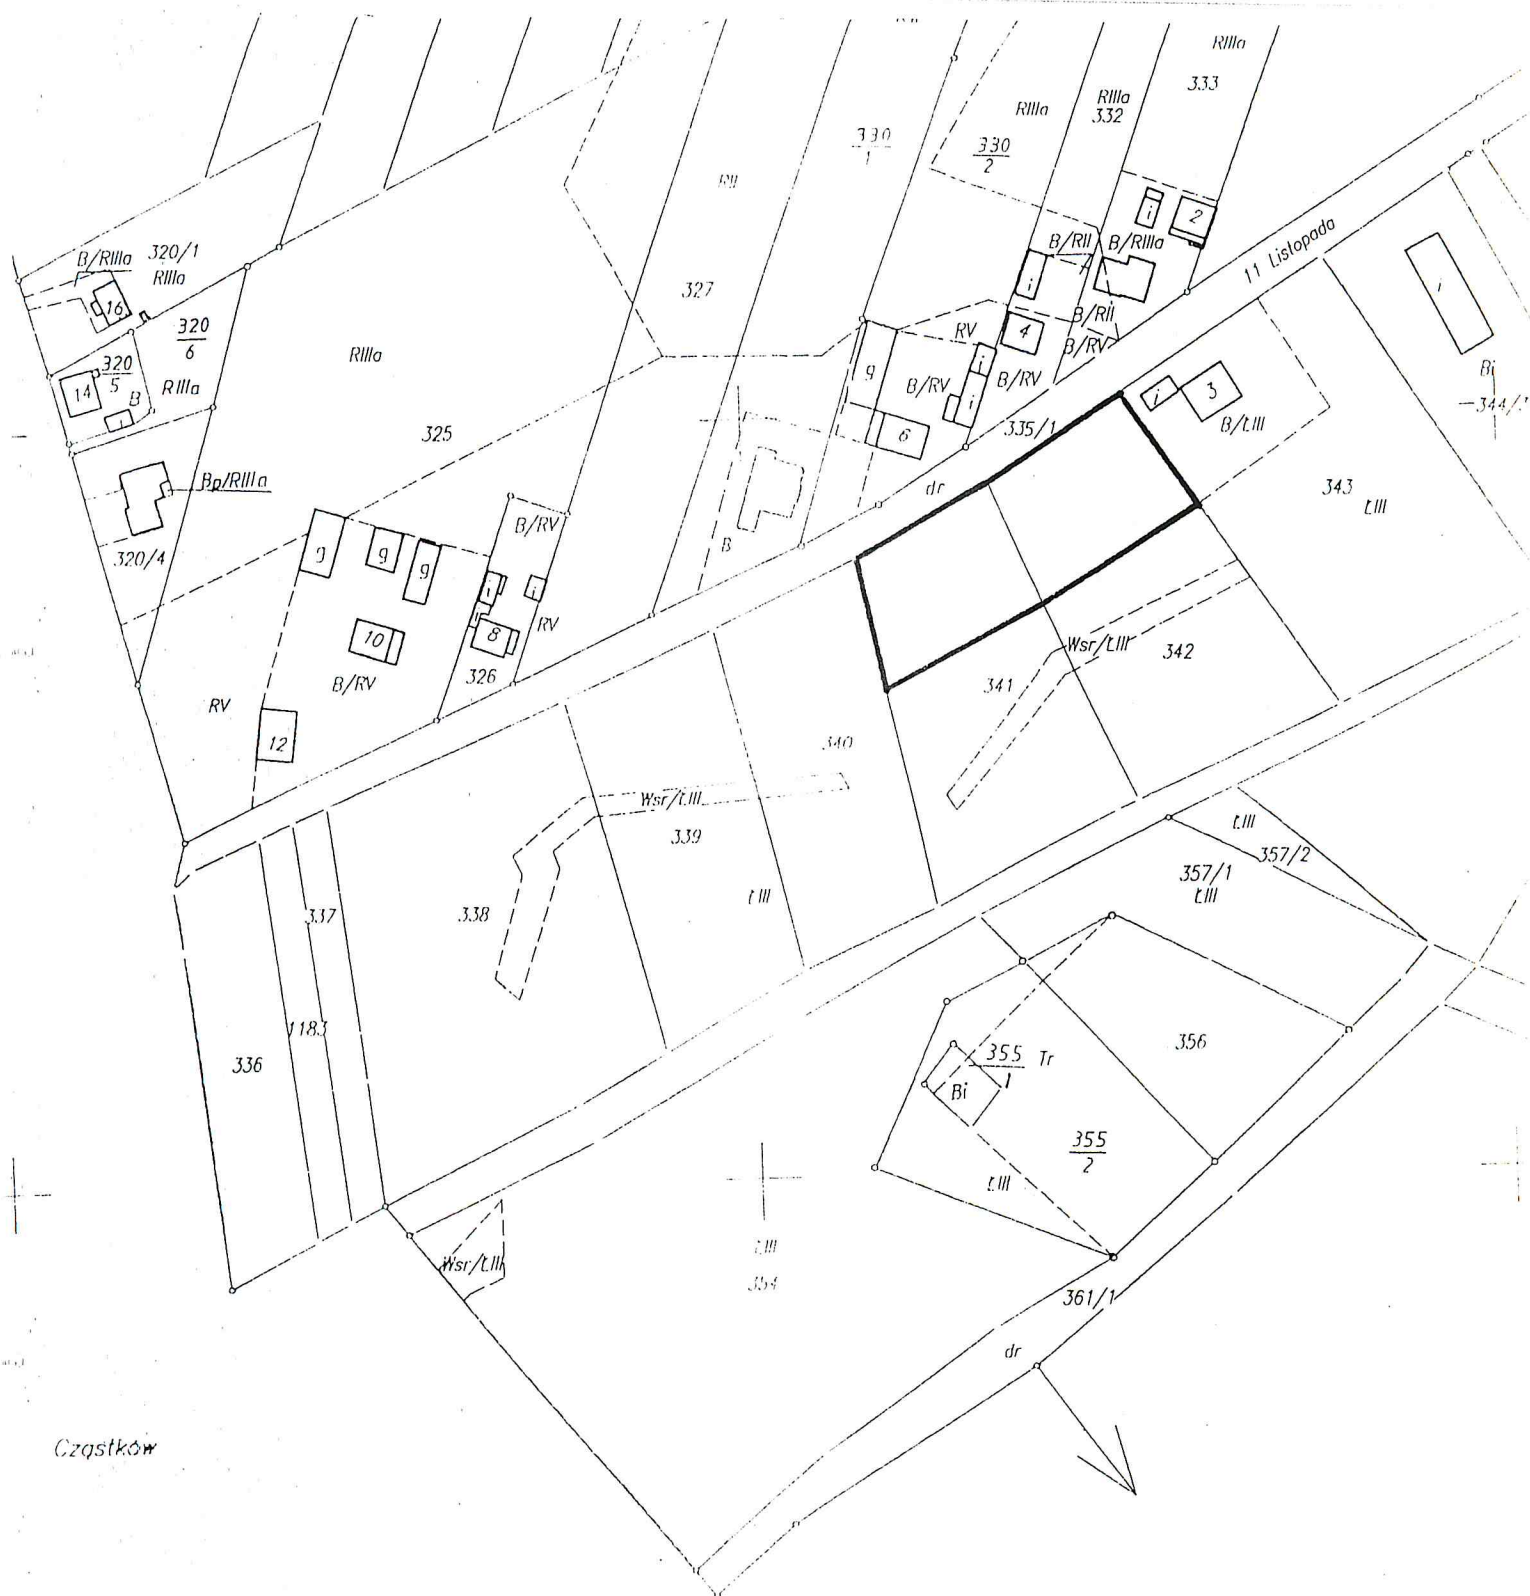

OBREB KŁODAWA
 Etap I
 Załącznik nr 20
 Do Uchwały Rady Miejskiej w Kłodawie
 Nr.....
 z dnia

Arkusz 2

OBRĘB CZĄSTKÓW

Etap I

Załącznik nr 21

Do Uchwały Rady Miejskiej w Kłodawie


Nr.....

z dnia

GRANICE OBSZARU OBJĘTEGO PROJEKTEM ZMIANY PLANU



OBRĘB ZBÓJNO
 Etap II
 Załącznik nr 1
 Do Uchwały Rady Miejskiej w Kłodawie
 Nr.....
 z dnia

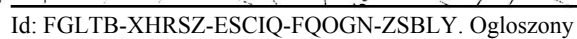



OBREĘB ZBÓJNO

Etap II

Załącznik nr 3

Do Uchwały Rady Miejskiej w Kłodawie

Nr.....
z dnia



Obwód Kobyłata

OBRĘB ZBÓJNO
Etap II
Załącznik nr 4
Do Uchwały Rady Miejskiej w Kłodawie
Nr.....
z dnia

Województwo: woj. wielkopolskie

Powiat: Powiat Kolski

Jednostka ewidencyjna: Gmina Kłodawa


Obręb ewidencyjny: Kobylata

Oznaczenie organu

Znak: GK 6621.3.3002.2013

Wyrys z mapy ewidencyjnej

Skala 1:5000

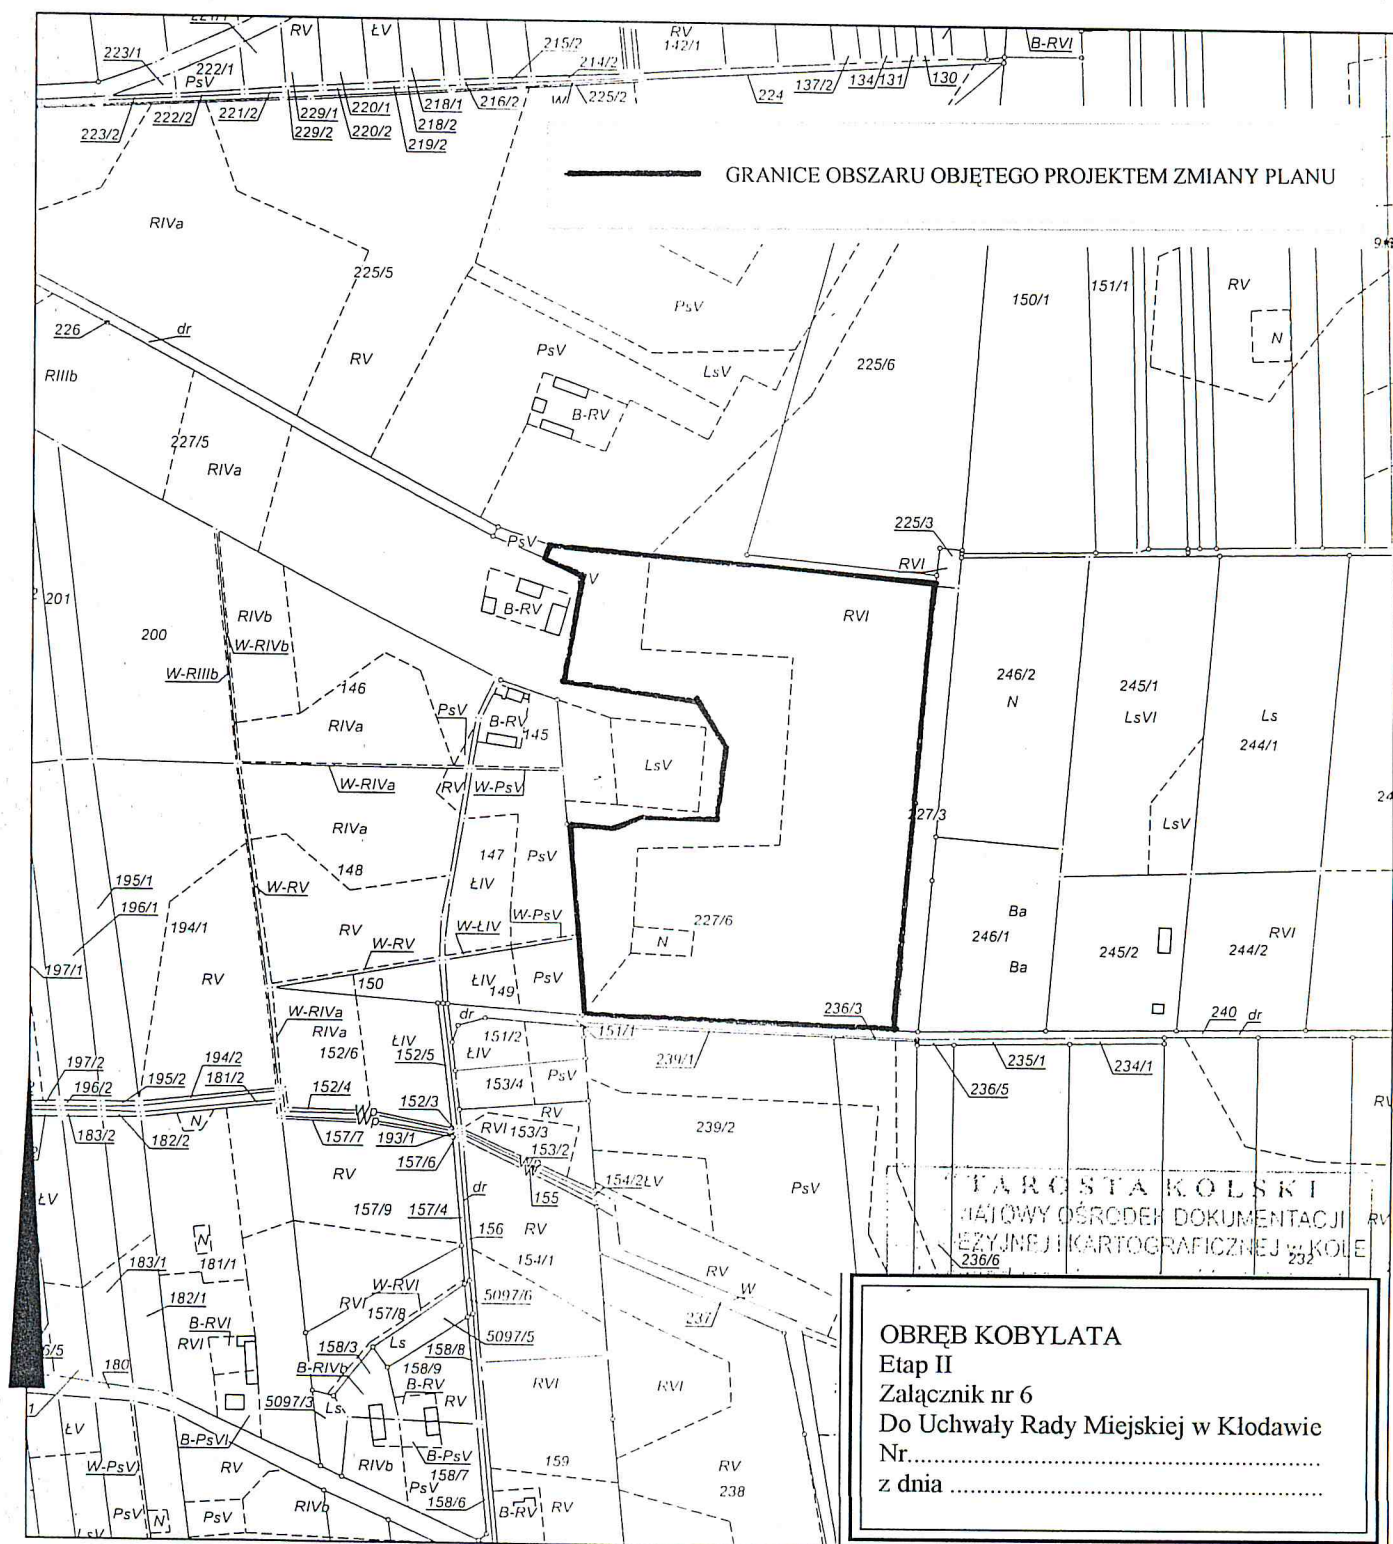

OBRĘB BIERZWIENNA DŁUGA
KOLONIA
Etap III
Załącznik nr 1
Do Uchwały Rady Miejskiej w Kłodawie
Nr.....
z dnia

Miasto

Obwód Pomorski

OBWÓD CZĄSTKÓW

Etap III

Załącznik nr 2

Do Uchwały Rady Miejskiej w Kłodawie

Nr.....


z dnia



GRANICE OBSZARU OBJĘTEGO PROJEKTEM ZMIANY PLANU

OBRĘB BIERZWIENNA DŁUGA WIEŚ
 Etap III
 Załącznik nr 3
 Do Uchwały Rady Miejskiej w Kłodawie
 Nr.....
 z dnia


Obręb Czq.

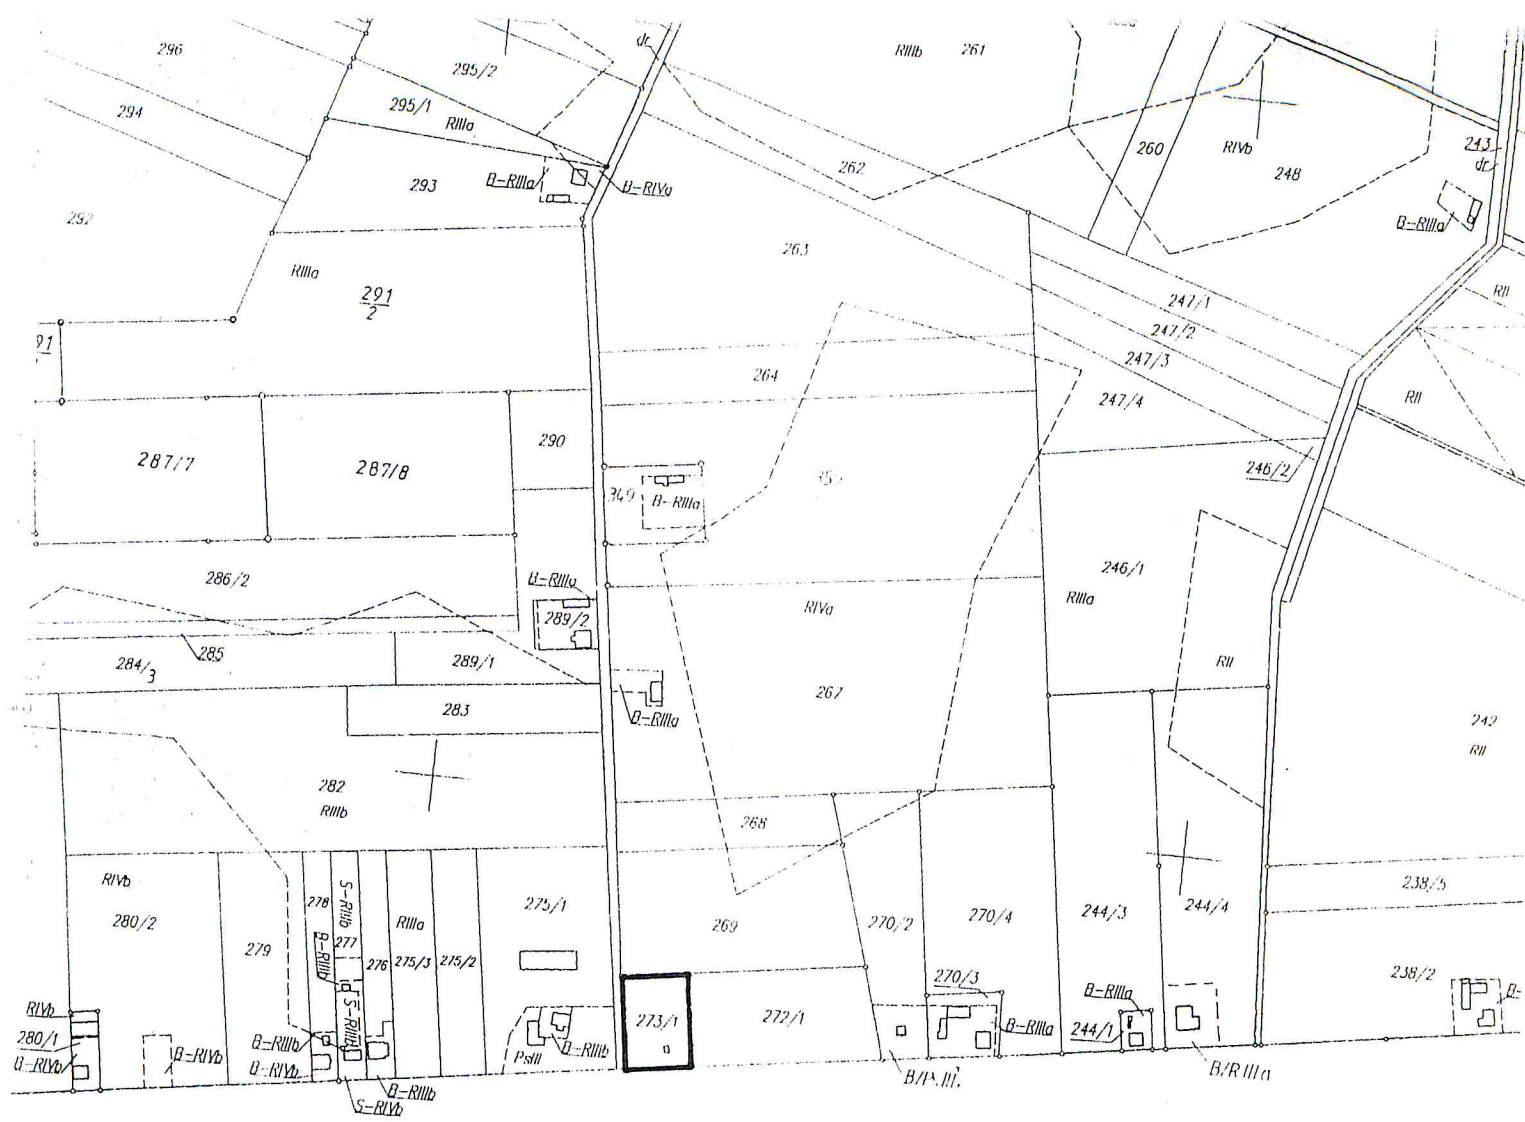

Bierzwienna D

GRANICE OBSZARU OBJĘTEGO PROJEKTEM ZMIANY PLANU

OBREB DĘBINA
 Etap III
 Załącznik nr 4
 Do Uchwały Rady Miejskiej w Kłodawie
 Nr.....
 z dnia

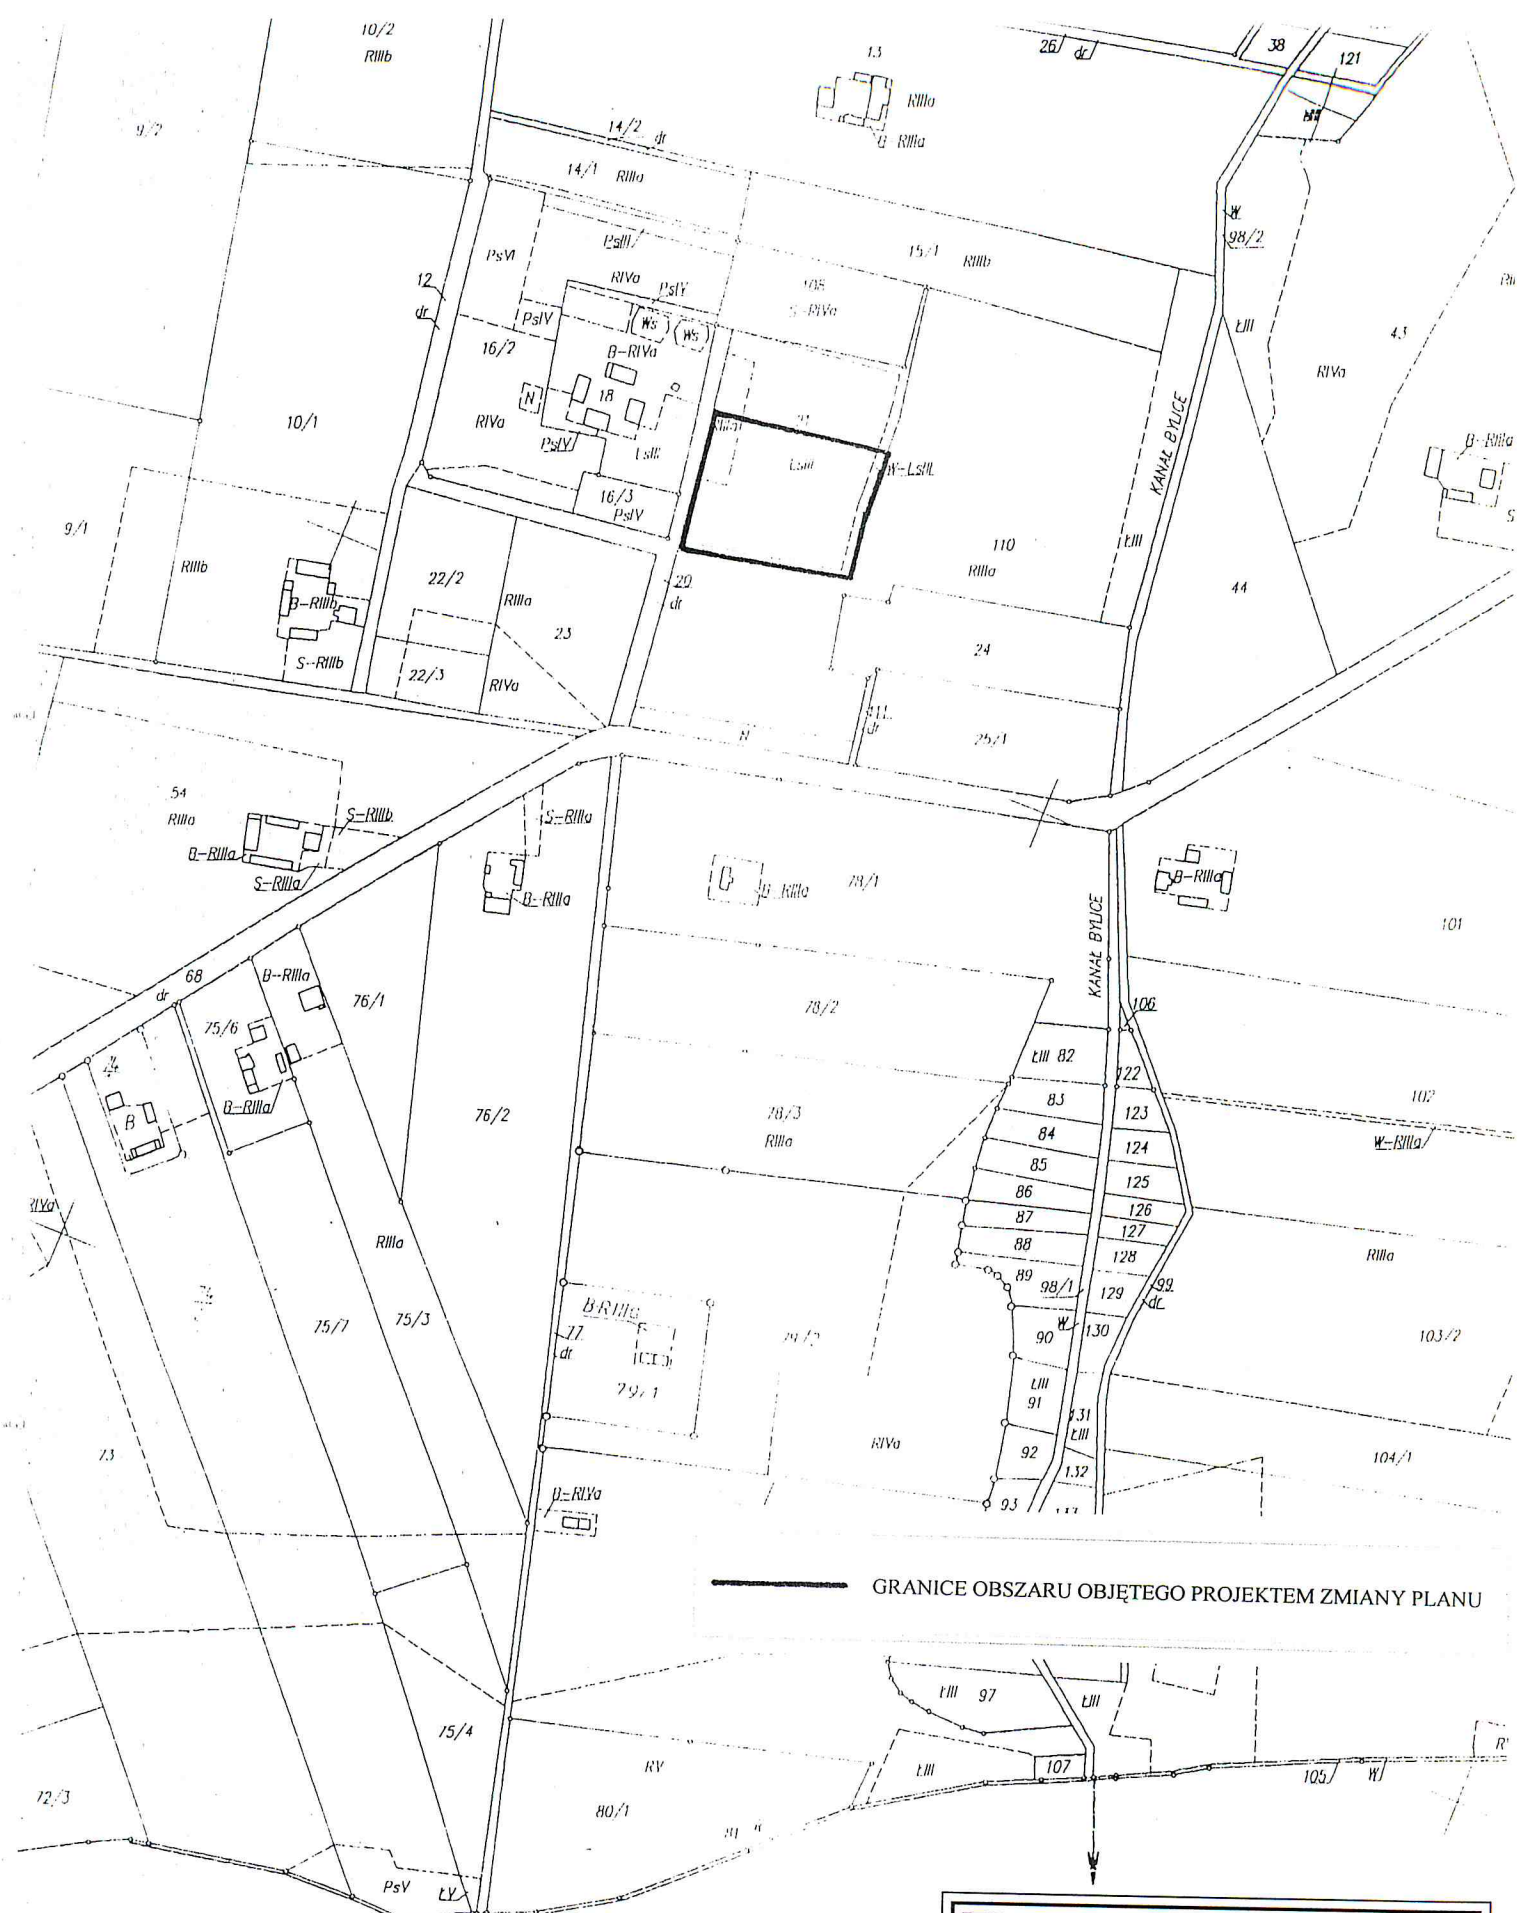

OBRĘB BIERZWIENNA KRÓTKA
 Etap III
 Załącznik nr 5
 Do Uchwały Rady Miejskiej w Kłodawie
 Nr.....
 z dnia