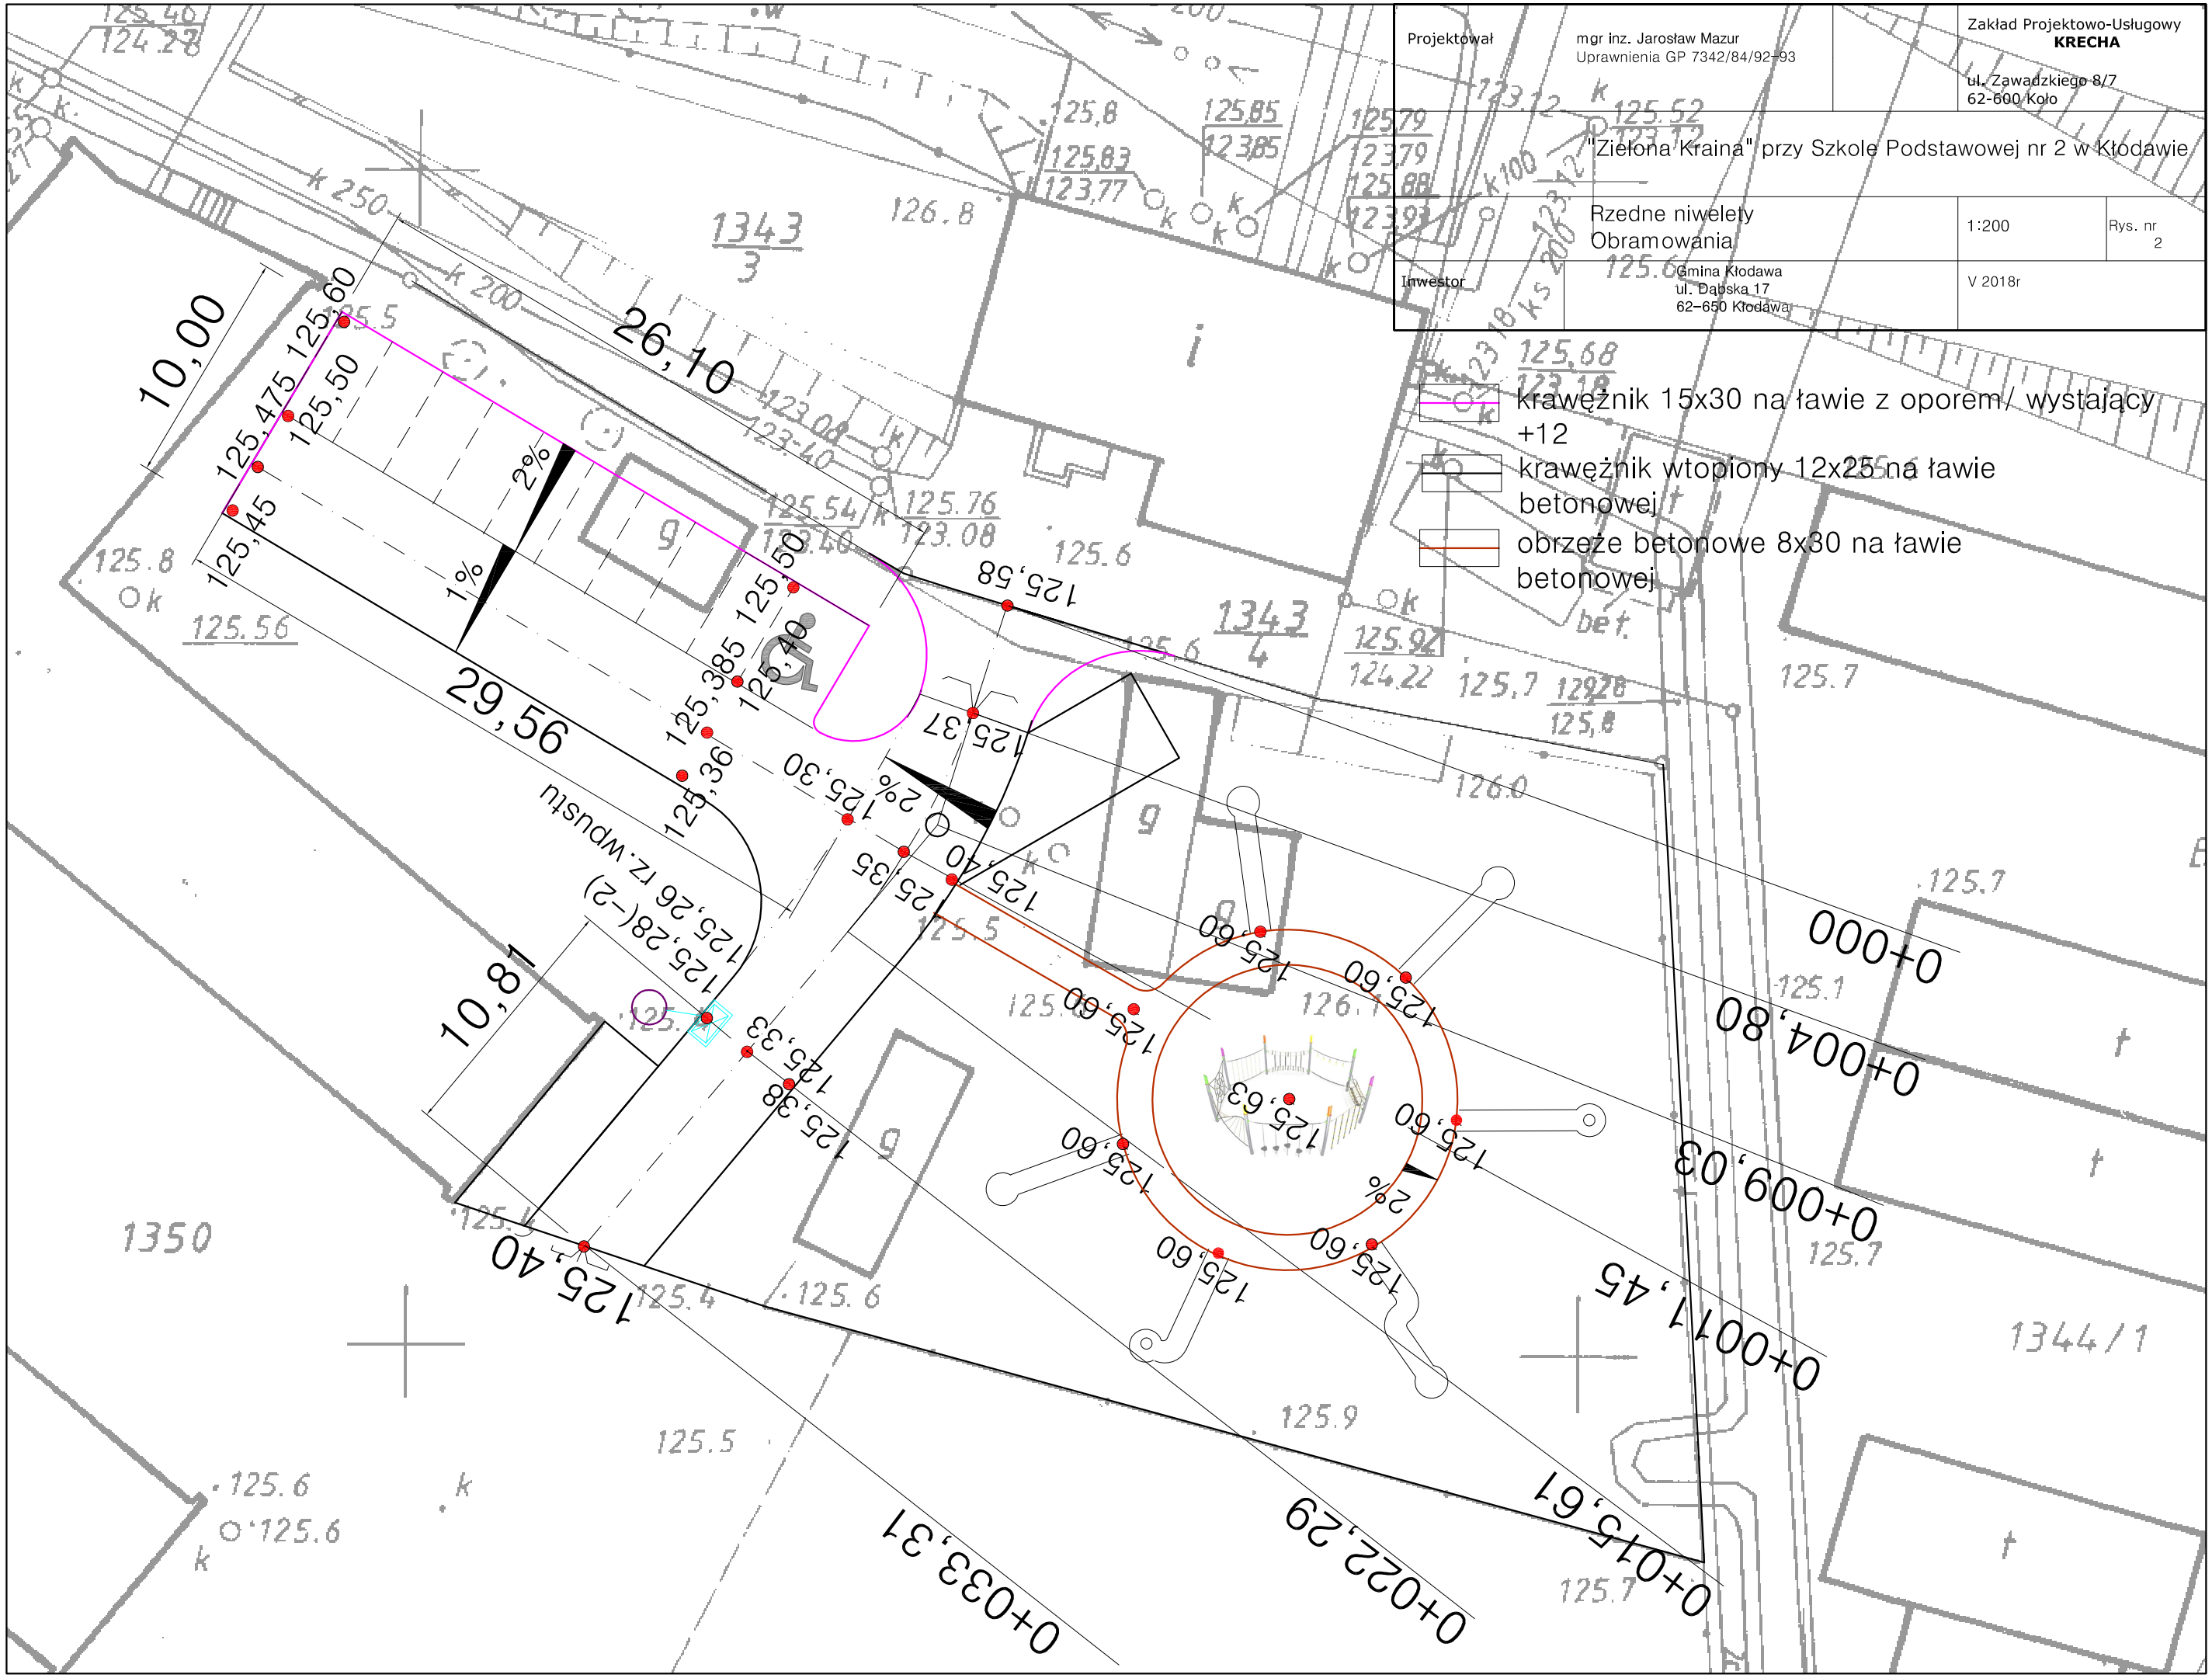

Projektował
mgr inż. Jarosław Mazur
Uprawnienia GP 7342/84/92-93
Zakład Projektowo-Usługowy
KRECHA
ul. Zawadzkiego 8/7
62-600 Koło
"Zielona Kraina" przy Szkole Podstawowej nr 2 w Kłodawie
Rzedne niwelety
Obramowania
1:200
Rys. nr
2
Inwestor
Gmina Kłodawa
ul. Dąbska 17
62-650 Kłodawa
V 2018r
krawężnik 15x30 na ławie z oporem/ wystający +12
krawężnik wtopiony 12x25 na ławie betonowej
obrzeże betonowe 8x30 na ławie betonowej
10,00
26,10
29,56
10,81
2%
1%
125,60
125,475
125,50
125,45
125,50
125,385
125,40
125,36
125,58
125,37
125,30
125,35
125,40
125,28(-2)
125,26 rz.wpustu
125,33
125,38
125,40
125,60
125,63
0+000
0+004,80
0+009,03
0+0011,45
0+015,61
0+022,29
0+033,31
1343
3
1343
4
1350
1344/1