

**UCHWAŁA NR XXXIV/239/2020
RADY MIEJSKIEJ W KŁODAWIE**

z dnia 29 grudnia 2020 r.

w sprawie wyznaczenia obszaru i granic aglomeracji Kłodawa

Na podstawie art. 18 ust. 2 pkt 15 ustawy z dnia 8 marca 1990 r. o samorządzie gminnym (t.j. Dz. U. z 2020 r. poz. 713; zm.: 1378) oraz art. 87 ust. 1 i 4 ustawy z dnia 20 lipca 2017 r. Prawo wodne (t.j. Dz. U. z 2020 r. poz. 310; zm.: 284, 695, 875, 782, 1378) Rada Miejska w Kłodawie uchwala, co następuje:

§ 1. Wyznacza się aglomerację Kłodawa o równoważnej liczbie mieszkańców (RLM) 6326.

§ 2. 1. Aglomeracja Kłodawa obejmuje swym zasięgiem tereny objęte systemem kanalizacji zbiorczej zakończonym oczyszczalnią ścieków zlokalizowaną w miejscowości Pomarzany Fabryczne.

2. Część opisową niniejszej uchwały stanowi załącznik nr 1.

3. Obszar aglomeracji Kłodawa wyznacza się na terenie miejscowości Kłodawa, części miejscowości Częstków oraz na terenie miejscowości Bierzwienna Długa - Kolonia (adresy 115, 115A) w granicach, które zostały oznaczone na mapie w skali 1:10 000, stanowiącej załącznik nr 2 do niniejszej uchwały.

§ 3. Niniejsza uchwała była poprzedzona rozporządzeniem nr 143/06 Wojewody Wielkopolskiego z dnia 21 czerwca 2006 r. w sprawie wyznaczenia aglomeracji Kłodawa (Dz. U. z dnia 13 lipca 2006 r. poz. Nr 110).

§ 4. Wykonanie uchwały powierza się Burmistrzowi Kłodawy.

§ 5. Uchwała wchodzi w życie po upływie 14 dni od dnia ogłoszenia w Dzienniku Urzędowym Województwa Wielkopolskiego.

Przewodniczący Rady
Miejskiej w Kłodawie

Krzysztof Krusiński

Załącznik nr 1
do Uchwały nr XXXIV/239/2020
Rady Miejskiej w Kłodawie
z dnia 29 grudnia 2020 r.

w sprawie wyznaczenia obszaru i granic aglomeracji Kłodawa

I. Informacja o długości i rodzaju istniejącej sieci kanalizacyjnej, liczba stałych mieszkańców aglomeracji, liczba osób czasowo przebywających w aglomeracji.

Na terenie aglomeracji długość istniejących sieci kanalizacyjnych wynosi 35,3 km, w tym:

1. 34,2 km sieci grawitacyjnej,
2. 1,1 km sieci tłocznej.

Sieci te obsługują 5867 mieszkańców, w tym:

1. 5817 stałych mieszkańców aglomeracji,
2. 50 osób czasowo przebywających w aglomeracji.

Aktualnie na terenie aglomeracji zamieszkuje 108 osób odprowadzających ścieki do zbiorników bezodpływowych. W granicach aglomeracji nie funkcjonują indywidualne systemy oczyszczania ścieków tj. przydomowe oczyszczalnie ścieków.

Lp.	Indywidualne systemy oczyszczania ścieków	Ilość [szt.]	Liczba osób korzystających z indywidualnych systemów oczyszczania ścieków		
			Mieszkańcy stali	Mieszkańcy czasowo przebywający	Sumaryczna liczba osób
1	Przydomowe oczyszczalnie ścieków ¹	0	0	0	0

II. Informacja o przemyśle obsługiwanym lub planowanym do obsługi przez sieć kanalizacyjną.

a) Ilość ścieków odprowadzanych przez przemysł do sieci kanalizacyjnej: 10,92 m³/d
Ilość ścieków odprowadzanych przez przemysł do zbiorników bezodpływowych: 2,01 m³/d

b) Na terenie aglomeracji Kłodawa nie planuje się podłączenia do sieci kanalizacyjnej zakładów przemysłowych.

¹ Indywidualne systemy oczyszczania ścieków zapewniających taki sam poziom ochrony środowiska jak w przypadku systemów kanalizacji zbiorczej.

III. Informacja o planowanych do budowy sieciach kanalizacyjnych oraz wskaźnikach koncentracji.

Na terenie aglomeracji Kłodawa planuje się budowę nowej sieci kanalizacyjnej, tym samym wskaźnik koncentracji wyliczono:

- a) Dla obszarów, gdzie wymagany wskaźnik koncentracji wynosi 120 RLM/km sieci:

Miejscowość: Kłodawa

Długość planowanej kanalizacji wynosi 0,75 km.

Liczba mieszkańców, którzy będą obsługiwani przez planowaną do budowy kanalizację to 90 osób.

Wskaźnik koncentracji wyniesie 120 os/km.

IV. Informacja o istniejących i planowanych do budowy oczyszczalniach ścieków.

Lokalizacja oczyszczalni ścieków: działki ewid. nr 37/1, 38/1, 38/2, 38/3, 39/1, 42/5, 40, 108

Miejscowość: Pomarzany Fabryczne

Gmina: Kłodawa

Powiat: Kolski

Województwo: Wielkopolskie

Adres: ul. Bierzwińska 134, 62-650 Kłodawa

Email: biuro@zwicklodawa.pl

Telefon: 663 592 570

Odbiornikiem ścieków oczyszczonych jest rzeka Rgilewka w km 22+752

Oczyszczalnią ścieków zarządza Zakład Wodociągów i Kanalizacji w Kłodawie.

V. System gospodarki ściekowej.

1. Średnia dobową ilość ścieków komunalnych powstających na terenie aglomeracji.

Średniodobowa ilość ścieków komunalnych powstających na terenie aglomeracji wynosi 448,13 m³/d.

Średnia ilość ścieków komunalnych pochodzących ze zbiorników bezodpływowych: ok. 8,10 m³/d

Średnia ilość ścieków komunalnych odprowadzanych do sieci kanalizacyjnej: ok. 440,03 m³/d.

2. Skład jakościowy ścieków powstających na terenie aglomeracji.

Skład jakościowy ścieków surowych (dotyczy wszystkich ścieków dopływających i dowożonych):

1. BZT5 [mgO₂/l] - 401,0
2. ChZT_{Chr} [mgO₂/l] - 909,0
3. Zawiesina ogólna [mg/l] - 392,0

4. Fosfor ogólny [mgP/l] - 15,0
5. Azot ogólny [mgN/l] - 113,0

Skład jakościowy ścieków oczyszczonych:

1. BZT5 [mgO₂/l] – 10,0
2. ChZT_{Chr} [mgO₂/l] – 53,0
3. Zawiesina ogólna [mg/l] – 13,0
4. Fosfor ogólny [mgP/l] – 1,0
5. Azot ogólny [mgN/l] – 11,0

Ścieki oczyszczone spełniają wymogi określone w pozwoleniu wodno-prawnym (znak sprawy: PO.ZUZ.3.421.375.2018.WM) z dnia 21.12.2018 r. wydanego przez Dyrektora Zarządu Zlewni w Kole.

3. Przepustowość istniejącej oczyszczalni ścieków.

Przepustowość średnio dobową: 2600 [m³/d]

Przepustowość sekundowa: 0,037 [m³/s]

Przepustowość roczna: 949000 [m³/r]

Projektowana wydajność oczyszczalni na podstawie sprawozdania OS-5 wynosi: **14536 RLM**

Obciążenie oczyszczalni ścieków wynosi: **7324 RLM**

Ilość ścieków (przemysłowych i komunalnych) produkowanych na terenie aglomeracji: ok. 461,06 m³/d.

Ilość ścieków produkowanych spoza terenu aglomeracji odprowadzających ścieki do oczyszczalni ścieków w Pomarzanach Fabrycznych: ok. 634,83 m³/d.

4. Ilość i skład jakościowy ścieków przemysłowych odprowadzanych przez zakłady do systemu kanalizacji zbiorczej.

Średnio dobową ilość ścieków przemysłowych powstających na terenie aglomeracji: 12,93 [m³/d]

Skład jakościowy ścieków przemysłowych:

1. BZT5 [mgO₂/l] – 1625
2. ChZT_{Chr} [mgO₂/l] – 4875
3. Zawiesina ogólna [mg/l] – 1552

5. Uzasadnienie określonej RLM aglomeracji.

Równoważna liczba mieszkańców aglomeracji (RLM) dla aglomeracji Kłodawa wynosi 6326 RLM i obejmuje:

- a) 5867 RLM stałych mieszkańców aglomeracji oraz osoby czasowo przebywające na terenie aglomeracji korzystających z istniejącej sieci kanalizacyjnej,

- b) 0 RLM pochodzące od mieszkańców korzystających z indywidualnych systemów oczyszczania ścieków,
- c) 18 RLM pochodzące od mieszkańców korzystających ze zbiorników bezodpływowych (szamb),
- d) 90 RLM stałych mieszkańców aglomeracji, którzy będą korzystali z planowanej do budowy sieci kanalizacyjnej,
- e) 284 RLM pochodzących od przemysłu odprowadzającego ścieki do istniejącej sieci kanalizacyjnej – wyliczonych zgodnie z art. 86 ust. 3 pkt. 2 ustawy z dnia 20 lipca 2017 r. – Prawo wodne.
- f) 67 RLM pochodzących od przemysłu odprowadzającego ścieki do zbiorników bezodpływowych.

6. Ilość ścieków powstających na terenie aglomeracji nieobjętych systemem kanalizacji zbiorczej, gdzie zastosowano systemy indywidualne albo planuje się zastosowanie systemów indywidualnych lub innych rozwiązań zapewniających taki sam poziom ochrony środowiska jak w przypadku systemów kanalizacji zbiorczej.

Na terenie aglomeracji nie funkcjonują indywidualne systemy oczyszczania ścieków tzw. przydomowe oczyszczalnie ścieków, natomiast w granicach aglomeracji znajdują się zbiorniki bezodpływowe, które łącznie odprowadzają ok. 8,10 m³/d ścieków komunalnych.

VI. Strefy ochronne ujęć wody, zawierające oznaczenie aktów prawa miejscowego lub decyzji ustanawiających te strefy oraz zakazy, nakazy i ograniczenia obowiązujące na tych terenach.

Na terenie aglomeracji Kłodawa nie ustanowiono stref ochronnych ujęć wody.

VII. Obszary ochronne zbiorników wód śródlądowych zawierające oznaczenie aktów prawa miejscowego ustanawiających te obszary oraz zakazy, nakazy i ograniczenia obowiązujące na tych obszarach.

Na terenie aglomeracji brak takich obszarów.

VIII. Formy ochrony przyrody, o których mowa w art. 6 ustawy z dnia 16 kwietnia 2004 r. o ochronie przyrody, zawierające nazwę formy ochrony przyrody oraz tytuł i miejsce ogłoszenia aktu prawnego tworzącego, ustanawiającego albo wyznaczającego formę ochrony przyrody oraz informacje o obszarach mających znaczenie dla Wspólnoty znajdujących się na liście, o której mowa w art. 27 ust. 1 tej ustawy.

Na terenie aglomeracji Kłodawa występują następujące formy ochrony przyrody:


- Rozporządzenie Nr 4/08 Wojewody Wielkopolskiego z dnia 11 stycznia 2008 roku w sprawie ustanowienia stanowiska dokumentacyjnego "Profil Soli Różowej" (Dz. Urz. Województwa Wielkopolskiego Nr 11, poz. 254 z 2008 roku) zmieniony Rozporządzeniem Nr 33/08 Wojewody Wielkopolskiego z dnia 15 grudnia 2008 r. zmieniające rozporządzenie w sprawie ustanowienia stanowiska dokumentacyjnego "Profil Solo Różowej" (Dz. Urz. z 2008 r. Nr 249, poz. 4470).

Część graficzna

Legenda do arkuszy A4 w skali 1:10 000	
	Granice administracyjne Gminy
	Obszar aglomeracji
	Oczyszczalnia ścieków
	Stanowiska Dokumentacyjne


0 100 200 m

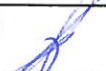

			Zespół Analityczno-Projektowy 60-312 Poznań, ul. Grunwaldzka 66/3 Tel. (48) 575 667 768	
AGLOMERACJA KŁODAWA				
Studium			Analiza	
Temat			Obszar i granice aglomeracji Kłodawa	
Nazwa załącznika			Mapa poglądowa	
	Imię i nazwisko	Data	Podpis	Arkusz A4 w skali: 1:10 000 1 cm – 100 m 
Opracowanie	Paula Dolińska	04.12. 2020	Dolińska	
Kierownik pracowni	Helena Goderska	04.12. 2020	Goderska	
Dyrektor	Łukasz Żebrowski	04.12. 2020		

AGENCJA WSPIERANIA
OCHRONY ŚRODOWISKA Sp. z o.o.
ul. Grunwaldzka 66/3
60-312 Poznań
NIP: 7811884924, REGON: 302419774
KRS: 0000460286, www.e-awos.pl


**Skorowidz do map 1:10 000
Aglomeracja Kłodawa**

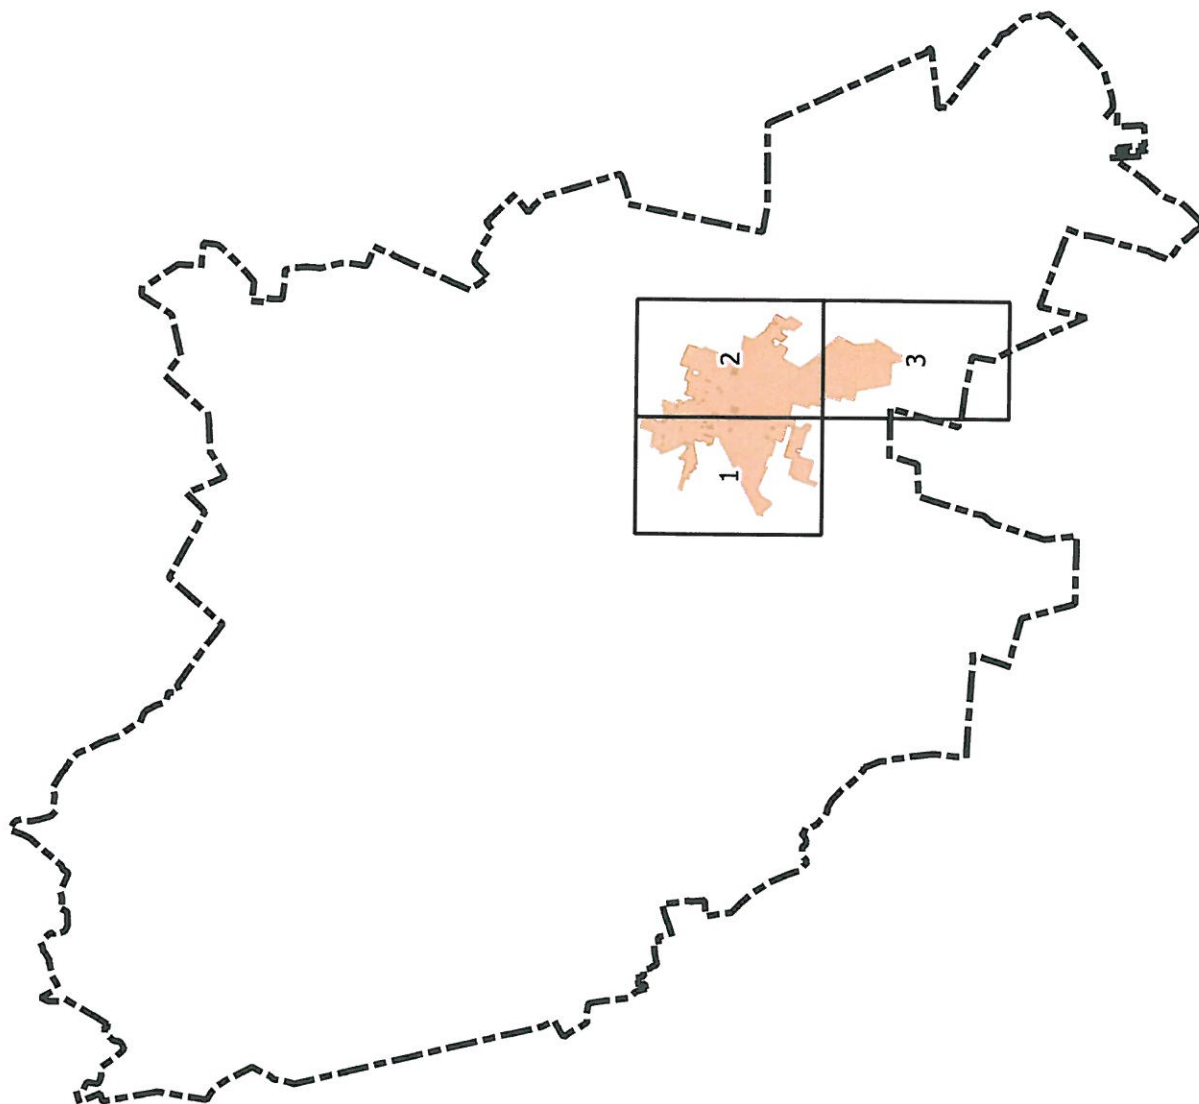



Arkusz Nr 1

Skala
1:10 000
1 cm - 100 m

0 100 200 m

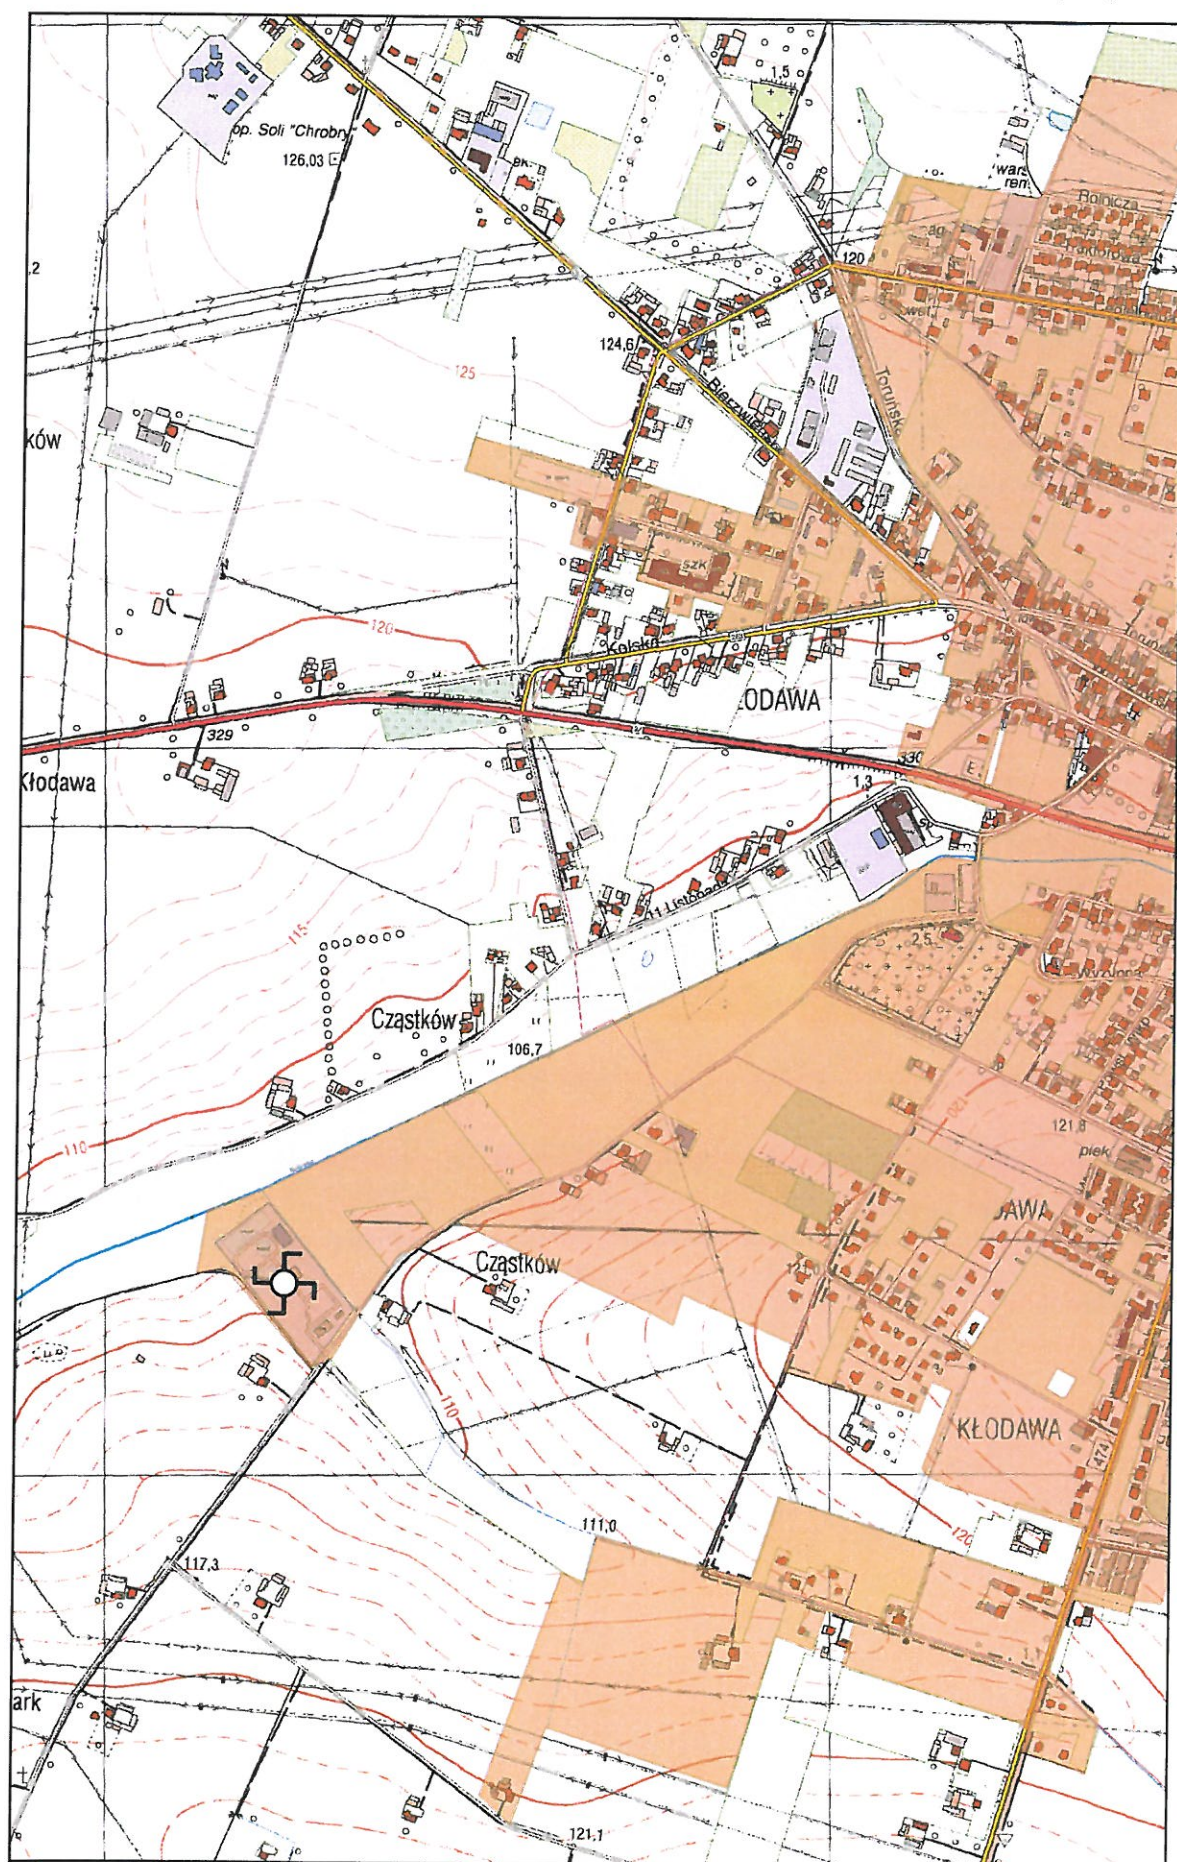

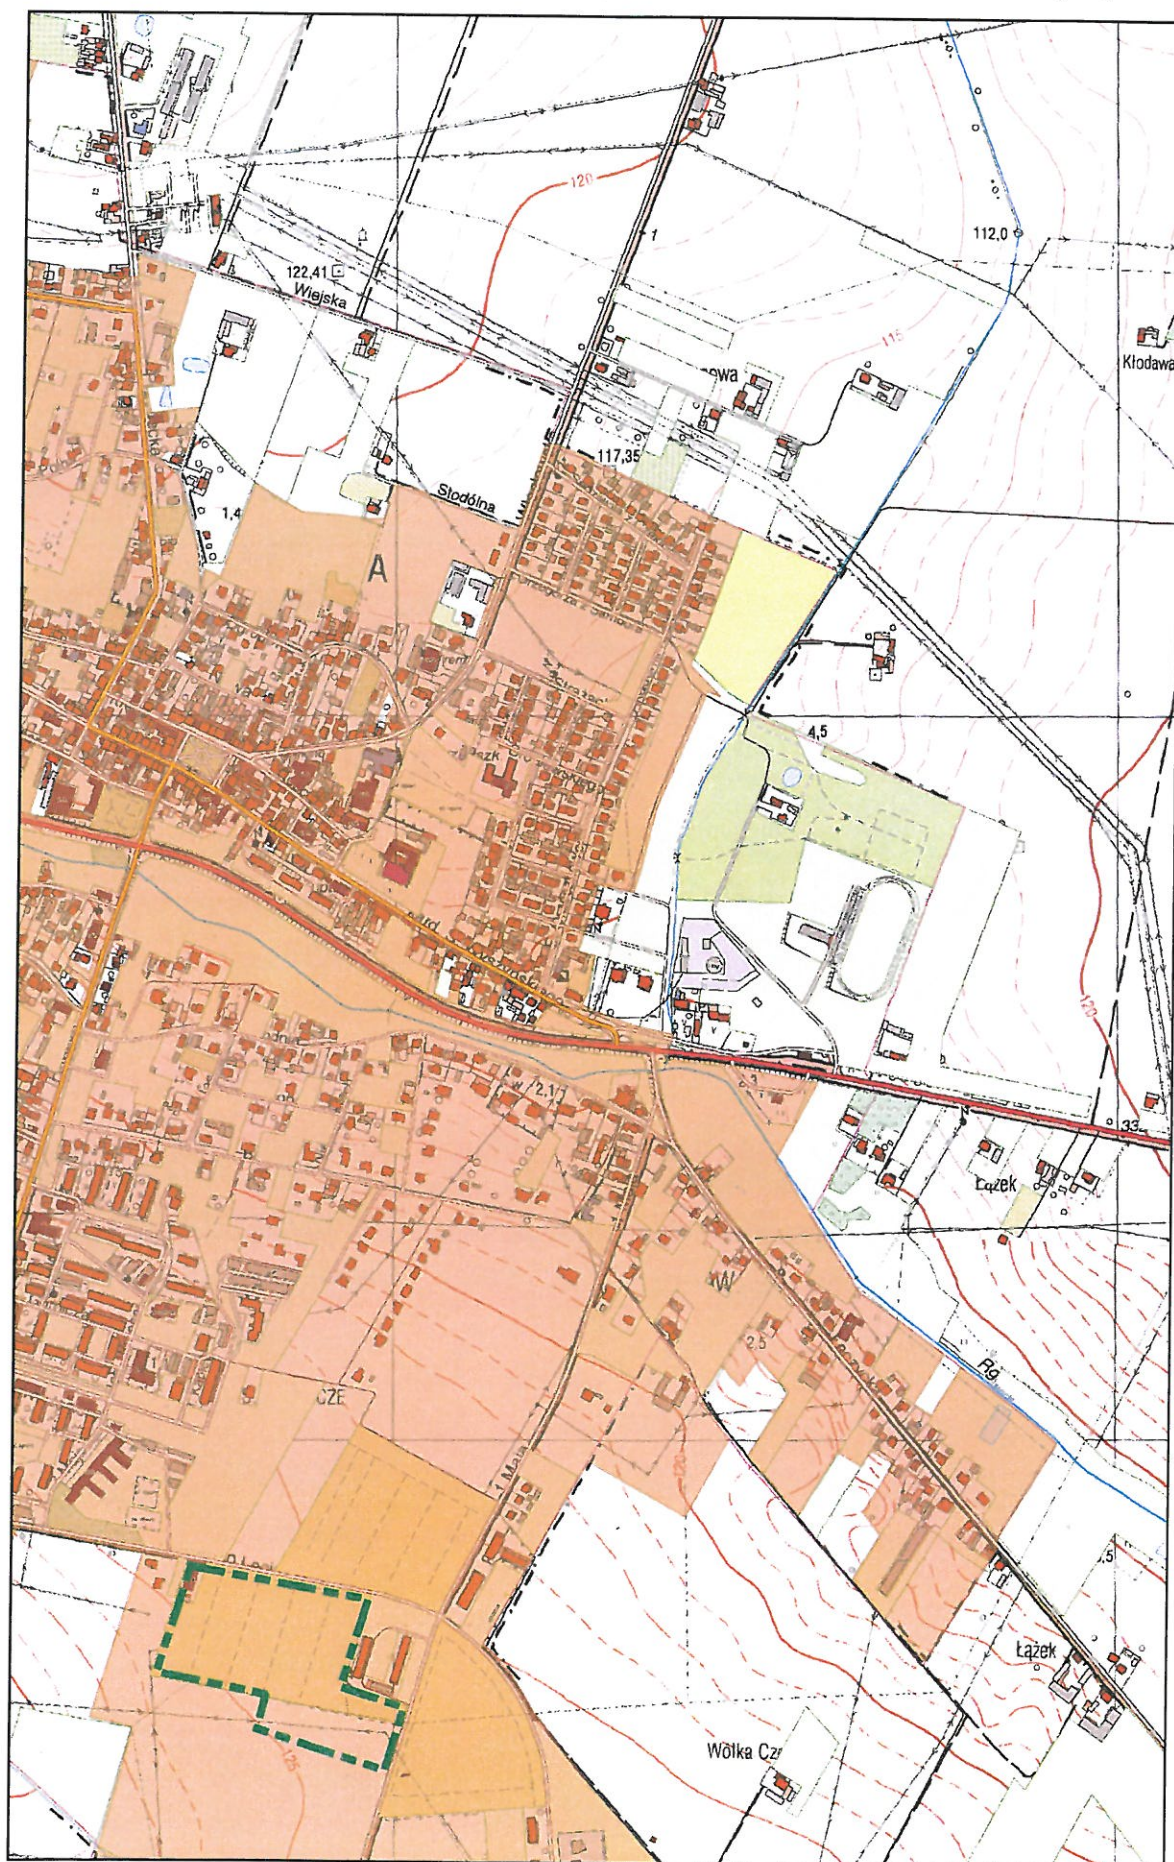

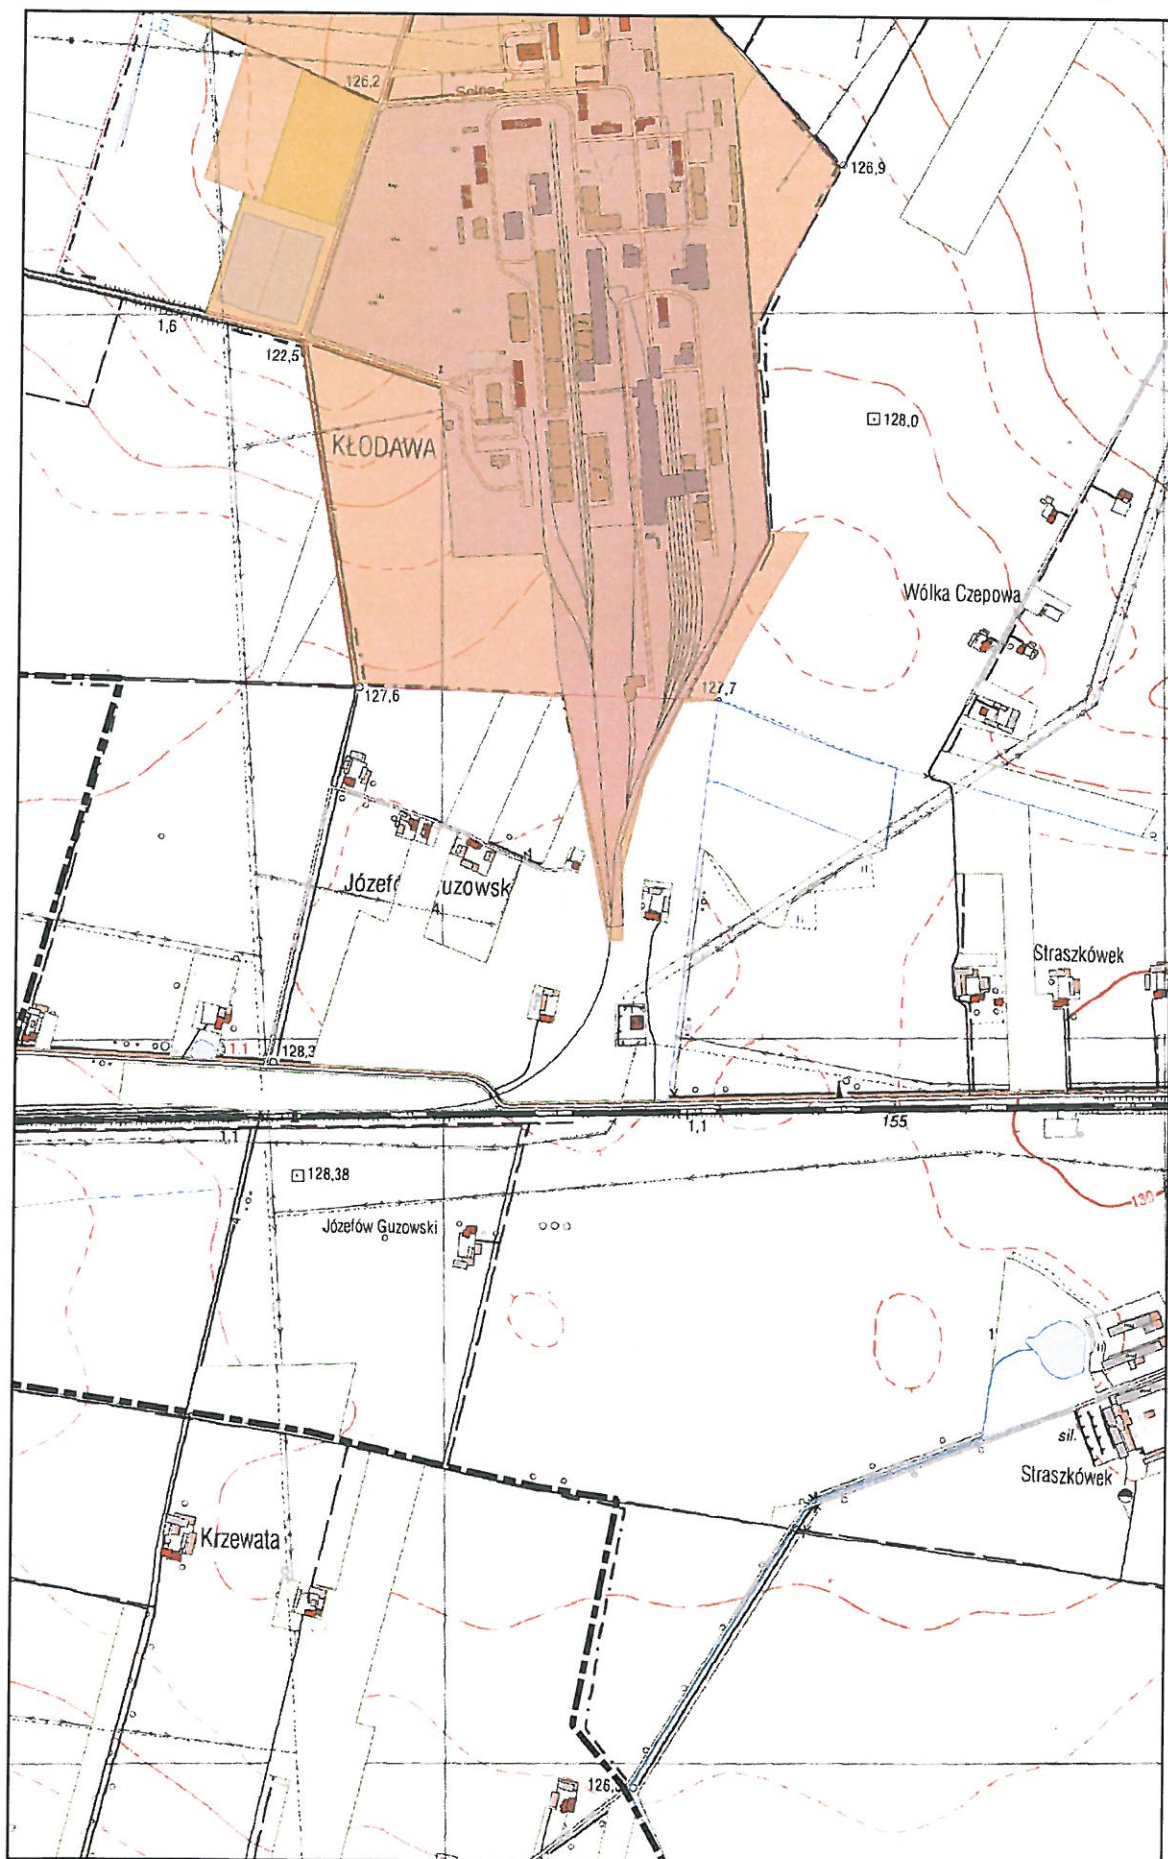

Uzasadnienie

Zgodnie z art. 87 ust. 1 ustawy Prawo wodne z dnia 20 lipca 2017 r. (t.j. Dz. U. 2020 poz. 310 ze zm.) aglomerację wyznacza, w drodze uchwały będącej aktem prawa miejscowego, odpowiednia rada gminy. Aglomeracja Kłodawa została wyznaczona na podstawie rozporządzenia nr 143/06 Wojewody Wielkopolskiego z dnia 21 czerwca 2006 r. w sprawie wyznaczenia aglomeracji Kłodawa (Dz. U. z dnia 13 lipca 2006 r. poz. Nr 110). Zgodnie z art. 565 ust. 2 ustawy Prawo wodne powyższy akt prawa miejscowego zachowuje moc nie dłużej niż do dnia 31 grudnia 2020 r. W wyniku przeprowadzonego przez Burmistrza Kłodawy przeglądu obszarów i granic aglomeracji stwierdzono, że ze względu na rozwój skanalizowania terenu gminy oraz zmianę liczby mieszkańców aglomeracji zachodzi potrzeba zaktualizowania granic i obszaru aglomeracji, a także rzeczywistej liczby RLM na terenie aglomeracji. Za podstawę wyznaczenia obszaru i granic aglomeracji, przyjęto dokumenty, o których mowa w § 3 ust. 1 rozporządzenia Ministra Gospodarki Morskiej i Żeglugi Śródlądowej z dnia 27 lipca 2018 r. w sprawie sposobu wyznaczania obszarów i granic aglomeracji tj.: a) Studium uwarunkowań i kierunków zagospodarowania przestrzennego Gminy Kłodawa przyjętego uchwałą nr XLVII/290/2013 Rady Miejskiej w Kłodawie z dnia 25 października 2013 r., b) Miejscowy plan zagospodarowania przestrzennego Gminy Kłodawa przyjętego uchwałą nr 326/2001 Rady Miejskiej w Kłodawie z dnia 27 grudnia 2001 r., c) Miejscowy plan zagospodarowania przestrzennego Miasta Kłodawa przyjęty uchwałą nr 325/2001 Rady Miejskiej w Kłodawie z dnia 27 grudnia 2001 r., d) Wieloletniego planu rozwoju i modernizacji urządzeń wodociągowych i urządzeń kanalizacyjnych. Burmistrz Kłodawy pismem z dnia 04.12.2020 r. złożył wniosek o uzgodnienie nowych granic i obszaru aglomeracji Kłodawa przez Państwowe Gospodarstwo Wodne Wody Polskie Dyrektora Zarządu Zlewni w Kole oraz pismem z dnia 04.12.2020 r. zwrócił się o uzgodnienie tej kwestii przez Regionalną Dyрекcję Ochrony Środowiska w Poznaniu. W granicach obszaru aglomeracji znajdują się miejscowości: Kłodawa, części miejscowości Częstków oraz miejscowości Bierzwienna Długa - Kolonia (adresy 115, 115A). Wyłączone natomiast zostały miejscowości, w których mieszkańcy nie są podłączeni do sieci kanalizacyjnej, ani na których nie planuje się inwestycji z tym związanych. Miejscowości wyłączone z obszaru aglomeracji: większa część miejscowości Bierzwienna Długa - Kolonia, Bierzwienna Długa, Bierzwienna Krótka, część miejscowości Częstków, Dąbrówka, Dębina, Dzióbin, Głogowa, Górki, Janczewy, Kobylata, Krzykosy, Korzecznik, Leszcze, Luboniek, Łązek, Łubno, Okoleniec, Pomarzany Fabryczne, Rgielew, Rysiny, Słupeczka, Tarnówka, Wólka Czepowa, Zbójno. Na terenach nieskanalizowanych, ścieki jak do tej pory kierowane będą do zbiorników bezodpływowych, które następnie trafiają do oczyszczalni ścieków w Pomarzanach Fabrycznych. Wielkość aglomeracji przekracza 2000 RLM, a zatem spełnia wymogi określone w art. 86 ust. 1 ustawy Prawo wodne. Wszystkie wymienione w uchwale nazwy miejscowości są zgodne z wykazem urzędowych nazw miejscowości. Niniejsza uchwała ustala granice i obszar aglomeracji Kłodawa. Uchwała nie narusza obowiązków gminy w zakresie odprowadzania i oczyszczania ścieków komunalnych wynikających z przepisów o samorządzie gminnym. Rada Miejska w Kłodawie podejmuje niniejszą uchwałę po uzgodnieniu z Państwowym Gospodarstwem Wodnym Wody Polskie Dyrektorem Zarządu Zlewni w Kole oraz Regionalną Dyрекcją Ochrony Środowiska w Poznaniu.